


(平成20年度)

施設の配置図

縮尺

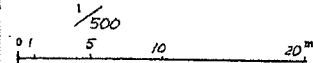

学校名

上名小学校

調査番号


(郡道府県)	(市町村)	(学校)
36	208	2949

整理番号

凡例

建 物

- ⑥ 未とりこわし建物
- ⑧ 危険建物
- ⑨ 借用建物
- ⑩ 一時使用建物
- ⑪ 屋外教育環境整備事業によるもの

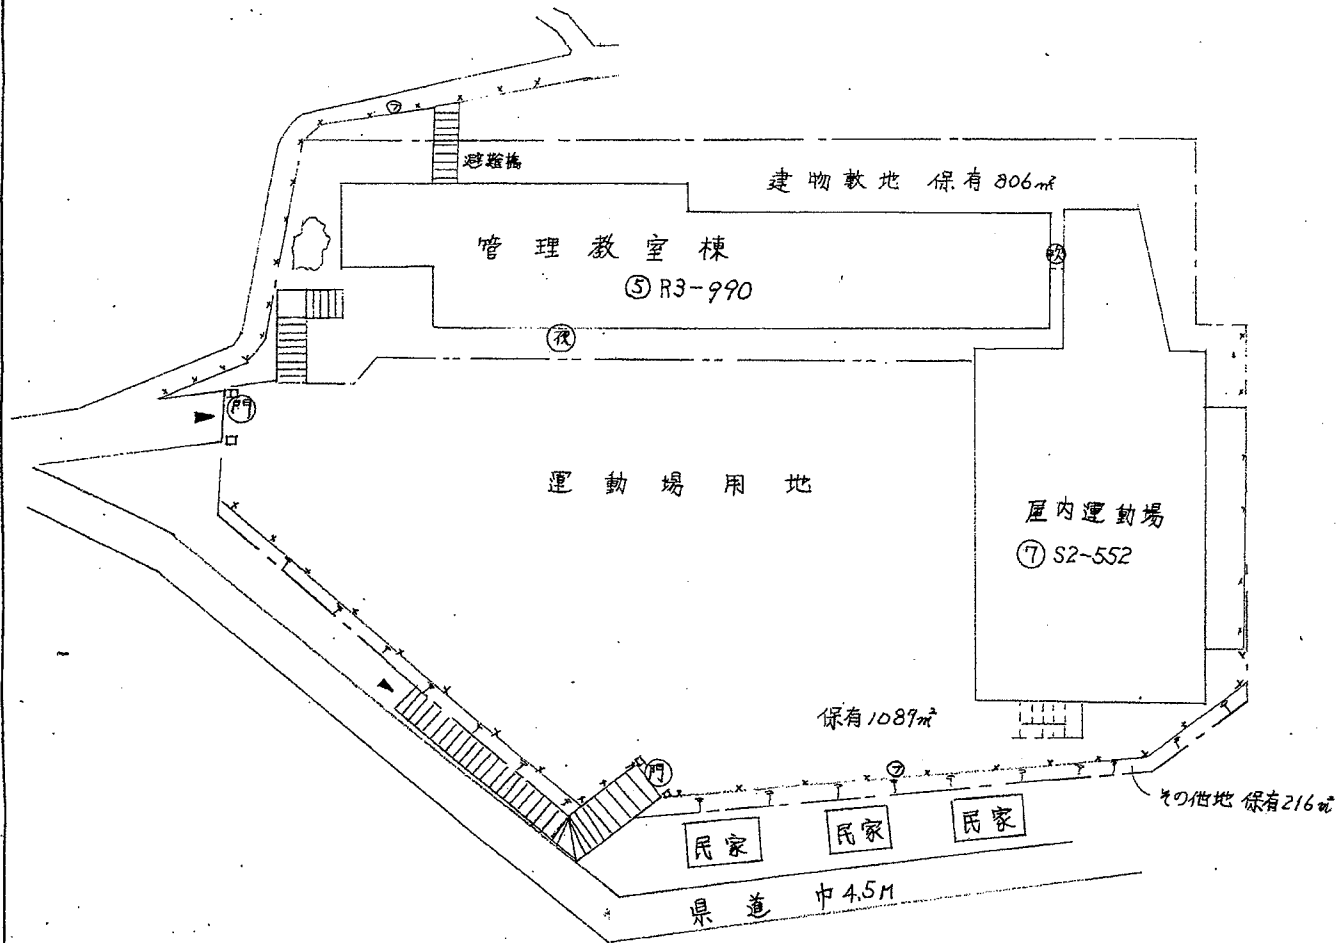

方位






(北に矢印を付す)

(平成20年度)

施設の配置図	縮尺	1/500 0 5 10 20m	学校名	上名小学校			調査番号	(都道府県)	(市町村)	(学校)	整理番号
				36	208	2949					

- 凡例
- 建物
- ⑥ 未 未とりこわし建物
  - ⑦ 危 危険建物
  - ⑧ 借 借用建物
  - ⑨ 一 一時使用建物
  - ⑩ 屋外 屋外教育環境整備事業によるもの

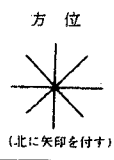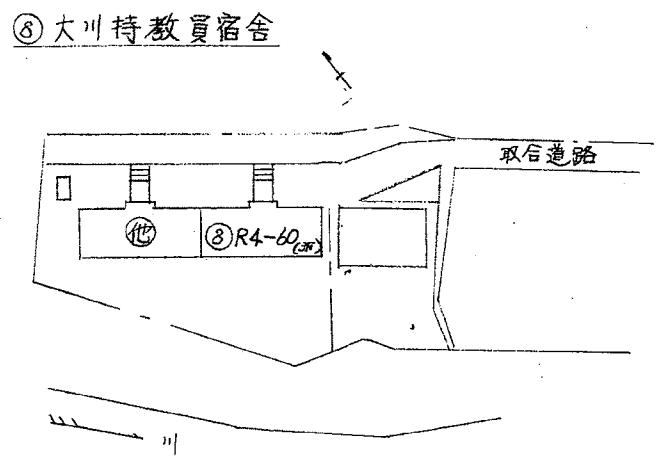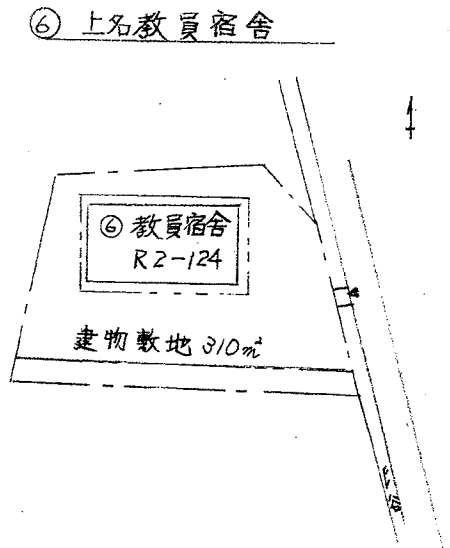


(平成20年度)

平面図	縮尺	1/500	学校名	上石小学校	所在地	(都道府県)	(市町村)	(学校)	整理番号
		0 5 10 20m			316	208	294	9	


管理教室棟3階

1階


⑤

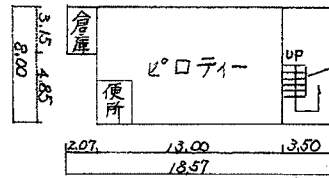


2階

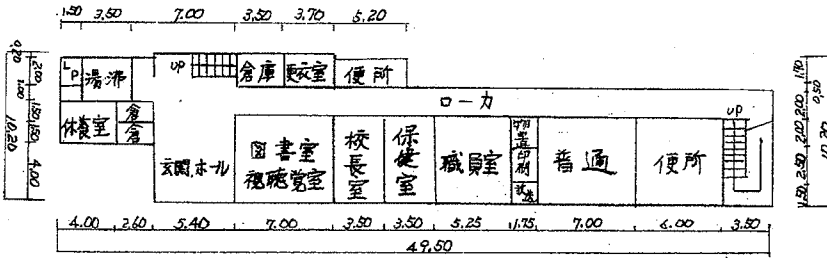


3階

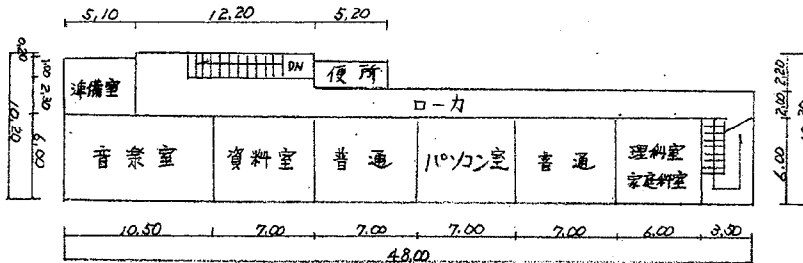

R階

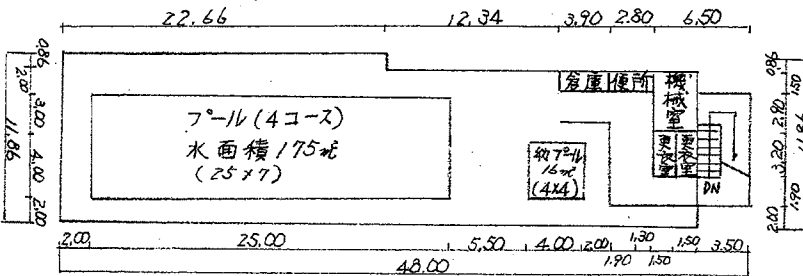


⑥

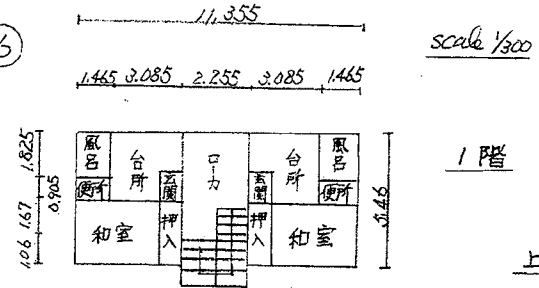

1階

上石教員宿舎

⑦

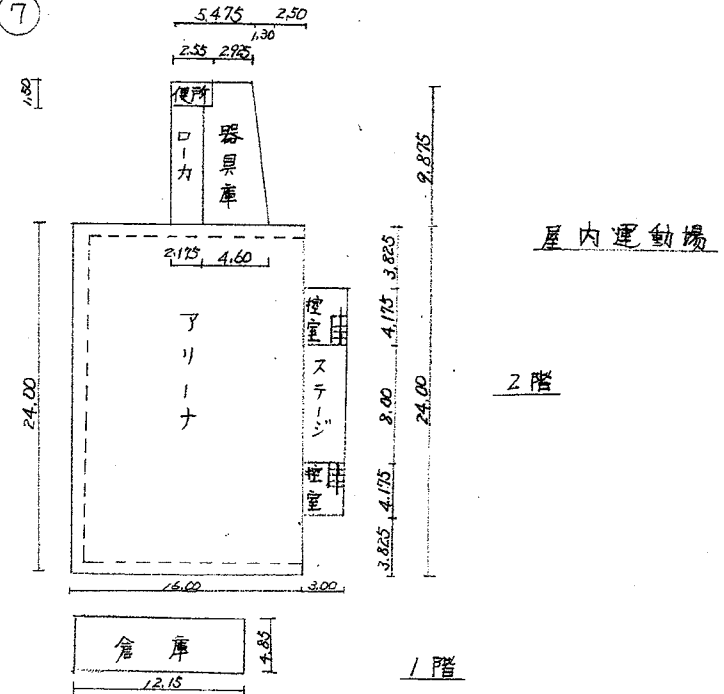

2階

屋内運動場


1階

(平成 20年度)

平面図

縮尺

1/500

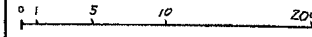

学校名

上名小学校

調査番号

(地区種別) 36





(市町村) 208

(学校) 2949


整理番号

管理教室棟 2階


② 便所棟 1階

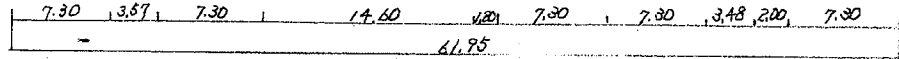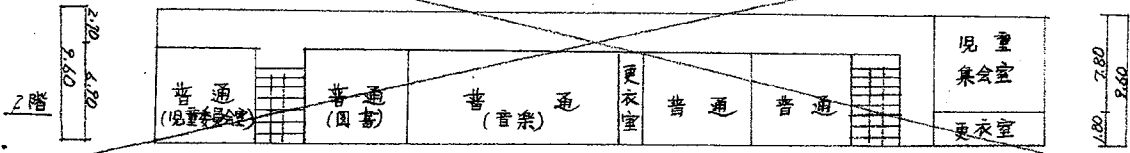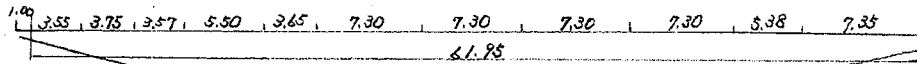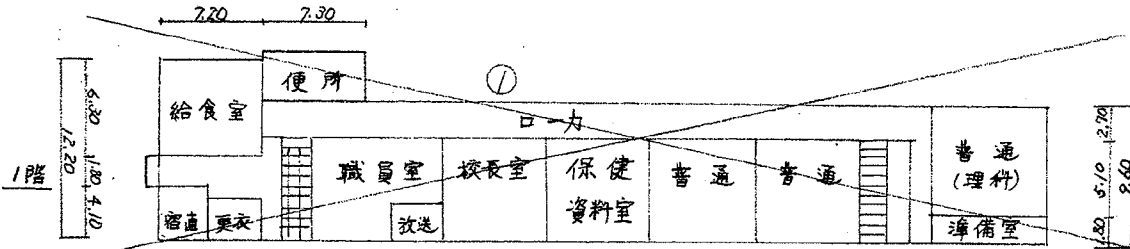

燃料庫


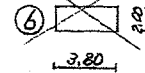


④

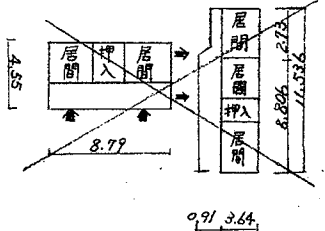


0.91 3.64


教員宿舎棟 1階

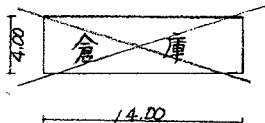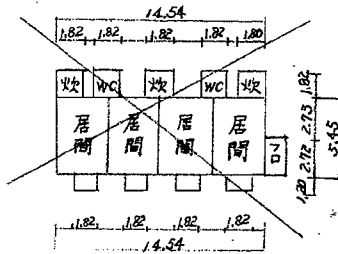

地階

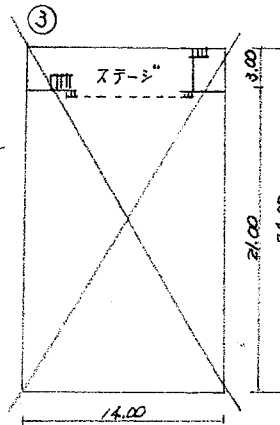

体育館 1階

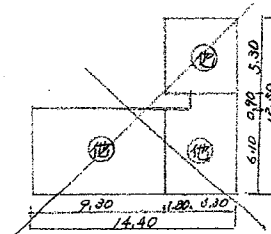


給食室 6.82

7-11付属室55㎡


(平成20年度)

平面図	縮尺	$\frac{1}{500}$	学校名	上名小学校	調査番号	(都道府県)	(市町村)	(学校)	整理番号
	0.1	5 10 20			36	208	2949		


教員宿舎

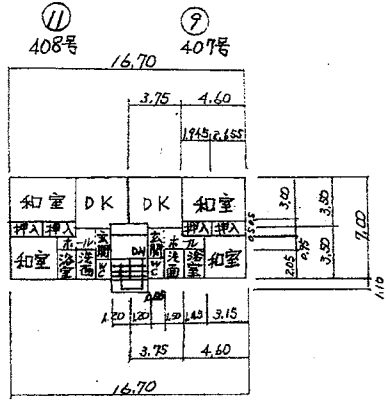


4階 ⑨ 407号 大和小学校  
⑪ 408号 大野中学校

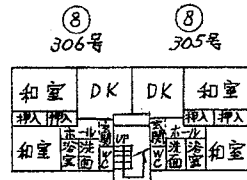

3階 ⑧ 305号 上名小学校  $(3.75+4.60) \times 7.00 + 1.20 \times 1.10 = 59.77\text{m}^2$   
⑧ 306号 平野小学校

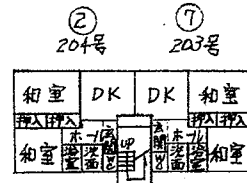

2階 ⑦ 203号 大野小学校  
② 204号 西守小学校

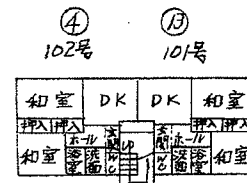

1階 ⑬ 101号 河内小学校  
④ 102号 平野小学校