

【凡例】


- 敷地境界線
- 計画建物
- - - - 本工程範囲(外構工事は全て別途、計画建物周囲2m程度を埋め戻し範囲として工事範囲に含む。)
- ▨ 新設浄化槽設置範囲(別途工事)
- 既存地下タンク(内部砂)(20KL)を示す。本工事後も既存残置。
- ±○○ 設計GLからのレベルを表す。
設計GL=ベンチマーク+575mm

配置図 1/200

徳島県国土整備部管轄課	●工事名 第2三好奈・三好市地域利便性施設 (仮称) 新築工事のうち建築工事 ●図面名 配置図	●図面番号 A-017 ●縮尺 A1:1/200 A3:1/400	1級建築士事務所 徳島県知事登録第11050号 株式会社 宮建築設計 徳島市福島1丁目5番6号 TEL (088) 625-5505 (代) 管理建築士 清水 康代 1級333707
-------------	---	---	---

内部仕上表 1

階	区分	部屋番号	室名	床			幅木			壁			天井			廻り縁	天井BOX	天井	断熱材	備考	
				下地	下地	仕上げ	H	仕上げ	下地	仕上げ	下地	仕上げ	下地	仕上げ	天井						
三好市地域利便性施設	1階	101	風除室	-50	M	FL±0	木調磁器質タイル貼り150×900	H=70	木調磁器質タイル貼り	LGS50 EOP面(北): PB12.5 化粧ケイカル板6.0 LGS65 間仕切壁(西): PB12.5 化粧ケイカル板6.0 LGS50 外壁側: PB12.5 化粧ケイカル板6.0	LGS19 PB9.5+化粧ケイカル板6.0	3300	P	-	-	-	○	-	ステンレス製点字紙(カラーゴム付き) 東面壁: 鉄板下地t0.8
		102-1	オープンスペース1 (ホール)	-25	S	FL±0	複合フローリング張15.0	H=60	木製幅木	耐火 間仕切壁(北): 強化PB12.5+硬質PB9.5 不燃クロス貼り LGS50 EOP面(東): PB12.5 不燃クロス貼り LGS50 外壁側: PB12.5 不燃クロス貼り	耐火 間仕切壁(北): 強化PB12.5+硬質PB9.5 不燃クロス貼り LGS50 EOP面(東): PB12.5 不燃クロス貼り LGS65 間仕切壁(東): PB12.5 不燃クロス貼り LGS50 外壁側: PB12.5 不燃クロス貼り	耐火 間仕切壁(北): 強化PB12.5+硬質PB9.5 不燃クロス貼り LGS50 EOP面(東): PB12.5 不燃クロス貼り LGS65 間仕切壁(東): PB12.5 不燃クロス貼り LGS50 外壁側: PB12.5 不燃クロス貼り	LGS19 PB12.5+不燃クロス貼り	3300	P	-	○	-	○	-	〈受付案内カウンター、壁面書架、机〉 〈掲示板〉、〈総合案内サイン〉 東面壁: 鉄板下地t0.8
		102-2	オープンスペース1 (ラウンジ)	-25	S	FL±0	複合フローリング張15.0	H=60	木製幅木	耐火 間仕切壁(北): 強化PB12.5+硬質PB9.5 不燃クロス貼り LGS50 外壁側: PB12.5 不燃クロス貼り	耐火 間仕切壁(北): 強化PB12.5+硬質PB9.5 不燃クロス貼り LGS50 外壁側: PB12.5 不燃クロス貼り	耐火 間仕切壁(北): 強化PB12.5+硬質PB9.5 不燃クロス貼り LGS50 外壁側: PB12.5 不燃クロス貼り	LGS19 PB12.5+不燃クロス貼り	3300	P	-	○	-	○	-	〈壁面書架、机、サイン〉
		102-3	オープンスペース1 (図書・自習スペース)	-25	S	FL±0	複合フローリング張15.0	H=60	木製幅木	耐火 間仕切壁(北): 強化PB12.5+硬質PB9.5 不燃クロス貼り LGS50 外壁側: PB12.5 不燃クロス貼り	耐火 間仕切壁(北): 強化PB12.5+硬質PB9.5 不燃クロス貼り LGS50 外壁側: PB12.5 不燃クロス貼り	耐火 間仕切壁(北): 強化PB12.5+硬質PB9.5 不燃クロス貼り LGS50 外壁側: PB12.5 不燃クロス貼り	LGS19 PB12.5+不燃クロス貼り	3300	P	-	○	-	○	-	〈壁面書架、机、サイン〉
		103	オープンスペース2	-25	S	FL±0	複合フローリング張15.0	H=60	木製幅木	LGS65 間仕切壁(北): PB12.5 不燃クロス貼り 耐火 間仕切壁(東・南): 強化PB12.5+硬質PB9.5 不燃クロス貼り LGS50 外壁側: PB12.5 不燃クロス貼り	LGS65 間仕切壁(北): PB12.5 不燃クロス貼り 耐火 間仕切壁(東・南): 強化PB12.5+硬質PB9.5 不燃クロス貼り LGS50 外壁側: PB12.5 不燃クロス貼り	LGS65 間仕切壁(北): PB12.5 不燃クロス貼り 耐火 間仕切壁(東・南): 強化PB12.5+硬質PB9.5 不燃クロス貼り LGS50 外壁側: PB12.5 不燃クロス貼り	LGS19 PB12.5+不燃クロス貼り	3300	P	-	○	-	○	-	〈壁面書架、本棚、集成材小上用櫃、〈サイン〉 〈手動スクリーン〉、カーマシ製スクリーンボックス
		104	活動室大A	-100	RC(床)	FL±0	構造用合板12.0+複合フローリング張15.0	H=60	木製幅木	耐火 間仕切壁(東・南): 強化PB12.5+硬質PB9.5+鋼製壁不燃木調ケイカル板18.0(UV塗装) LGS65 外壁側: 鋼製壁 不燃木調ケイカル板18.0(UV塗装)	耐火 間仕切壁(東・南): 強化PB12.5+硬質PB9.5+鋼製壁不燃木調ケイカル板18.0(UV塗装) LGS65 外壁側: 鋼製壁 不燃木調ケイカル板18.0(UV塗装)	耐火 間仕切壁(東・南): 強化PB12.5+硬質PB9.5+鋼製壁不燃木調ケイカル板18.0(UV塗装) LGS65 外壁側: 鋼製壁 不燃木調ケイカル板18.0(UV塗装)	LGS19 PB9.5+ロックウール吸音板9	3300	W	-	○	-	○	-	〈扉ミラーフィルム〉、〈室名札〉 〈手動スクリーン〉、カーマシ製スクリーンボックス
		105	活動室小B	-10	S	FL±0	ビニル床シート2.0	H=60	ビニル幅木	耐火 間仕切壁(東): 強化PB12.5+硬質PB9.5 化粧ケイカル板6.0 LGS65 間仕切壁(南): PB12.5 化粧ケイカル板6.0 耐火 間仕切壁(西): 強化PB12.5+硬質PB9.5 LGS50 外壁側: PB12.5 化粧ケイカル板6.0	耐火 間仕切壁(東): 強化PB12.5+硬質PB9.5 化粧ケイカル板6.0 LGS65 間仕切壁(南): PB12.5 化粧ケイカル板6.0 耐火 間仕切壁(西): 強化PB12.5+硬質PB9.5 LGS50 外壁側: PB12.5 化粧ケイカル板6.0	耐火 間仕切壁(東): 強化PB12.5+硬質PB9.5 化粧ケイカル板6.0 LGS65 間仕切壁(南): PB12.5 化粧ケイカル板6.0 耐火 間仕切壁(西): 強化PB12.5+硬質PB9.5 LGS50 外壁側: PB12.5 化粧ケイカル板6.0	LGS19 PB9.5+ロックウール吸音板9	2800	P	-	-	-	○	-	〈壁面書架、室名札〉 〈手動スクリーン〉、同左用スチールボード
		106	活動室小C	-10	S	FL±0	ビニル床シート2.0	H=60	ビニル幅木	耐火 間仕切壁(東): 強化PB12.5+硬質PB9.5 化粧ケイカル板6.0 LGS65 間仕切壁(北・南): PB12.5 化粧ケイカル板6.0 耐火 間仕切壁(西): 強化PB12.5+硬質PB9.5 LGS50 外壁側: PB12.5 化粧ケイカル板6.0	耐火 間仕切壁(東): 強化PB12.5+硬質PB9.5 化粧ケイカル板6.0 LGS65 間仕切壁(北・南): PB12.5 化粧ケイカル板6.0 耐火 間仕切壁(西): 強化PB12.5+硬質PB9.5 LGS50 外壁側: PB12.5 化粧ケイカル板6.0	耐火 間仕切壁(東): 強化PB12.5+硬質PB9.5 化粧ケイカル板6.0 LGS65 間仕切壁(北・南): PB12.5 化粧ケイカル板6.0 耐火 間仕切壁(西): 強化PB12.5+硬質PB9.5 LGS50 外壁側: PB12.5 化粧ケイカル板6.0	LGS19 PB9.5+ロックウール吸音板9	2800	P	-	-	-	○	-	〈室名札〉 移動間仕切り壁、〈ホワイトボード〉
		107	活動室小D	-10	S	FL±0	ビニル床シート2.0	H=60	ビニル幅木	LGS65 間仕切壁(北): PB12.5 化粧ケイカル板6.0 耐火 間仕切壁(東・南): 強化PB12.5+硬質PB9.5 化粧ケイカル板6.0 耐火 間仕切壁(西): 強化PB12.5+硬質PB9.5	LGS65 間仕切壁(北): PB12.5 化粧ケイカル板6.0 耐火 間仕切壁(東・南): 強化PB12.5+硬質PB9.5 化粧ケイカル板6.0 耐火 間仕切壁(西): 強化PB12.5+硬質PB9.5	LGS65 間仕切壁(北): PB12.5 化粧ケイカル板6.0 耐火 間仕切壁(東・南): 強化PB12.5+硬質PB9.5 化粧ケイカル板6.0 耐火 間仕切壁(西): 強化PB12.5+硬質PB9.5	LGS19 PB9.5+ロックウール吸音板9	2800	P	-	-	-	○	-	〈室名札〉 〈ホワイトボード〉
		108	活動室中E	-10	S	FL±0	ビニル床シート2.0	H=60	ビニル幅木	LGS50 EOP面(北): PB12.5 LGS65 間仕切壁(東・西): PB12.5 化粧ケイカル板6.0 LGS50 外壁側: PB12.5 化粧ケイカル板6.0	LGS50 EOP面(北): PB12.5 LGS65 間仕切壁(東・西): PB12.5 化粧ケイカル板6.0 LGS50 外壁側: PB12.5 化粧ケイカル板6.0	LGS50 EOP面(北): PB12.5 LGS65 間仕切壁(東・西): PB12.5 化粧ケイカル板6.0 LGS50 外壁側: PB12.5 化粧ケイカル板6.0	LGS19 PB9.5+ロックウール吸音板9	3300	P	-	○	-	○	-	〈自立型収納、室名札〉 〈ホワイトボード〉
		109	事務室	-10	S	FL±0	ビニル床シート2.0	H=60	ビニル幅木	耐火 間仕切壁(南): 強化PB12.5+硬質PB9.5 不燃クロス貼り LGS50 EOP面(南): PB12.5 不燃クロス貼り LGS65 間仕切壁(西): PB12.5 不燃クロス貼り LGS50 外壁側: PB12.5 不燃クロス貼り	耐火 間仕切壁(南): 強化PB12.5+硬質PB9.5 不燃クロス貼り LGS50 EOP面(南): PB12.5 不燃クロス貼り LGS65 間仕切壁(西): PB12.5 不燃クロス貼り LGS50 外壁側: PB12.5 不燃クロス貼り	耐火 間仕切壁(南): 強化PB12.5+硬質PB9.5 不燃クロス貼り LGS50 EOP面(南): PB12.5 不燃クロス貼り LGS65 間仕切壁(西): PB12.5 不燃クロス貼り LGS50 外壁側: PB12.5 不燃クロス貼り	LGS19 化粧石膏ボード9.5	2500	P	-	○	-	○	○	〈ミキシング〉、〈室名札〉 ※天井裏: グラスウール1007敷込み
		110	メイカースペース	-10	S	FL±0	ビニル床シート2.0	H=60	ビニル幅木	LGS65 間仕切壁(北・東・西): PB12.5 不燃クロス貼り 耐火 間仕切壁(南): 強化PB12.5+硬質PB9.5 不燃クロス貼り LGS50 外壁側: PB12.5 不燃クロス貼り	LGS65 間仕切壁(北・東・西): PB12.5 不燃クロス貼り 耐火 間仕切壁(南): 強化PB12.5+硬質PB9.5 不燃クロス貼り LGS50 外壁側: PB12.5 不燃クロス貼り	LGS65 間仕切壁(北・東・西): PB12.5 不燃クロス貼り 耐火 間仕切壁(南): 強化PB12.5+硬質PB9.5 不燃クロス貼り LGS50 外壁側: PB12.5 不燃クロス貼り	LGS19 化粧石膏ボード9.5	2500	P	-	○	-	○	○	〈室名札〉 ※天井裏: グラスウール1007敷込み
		111	倉庫1	-2	RC(床)	FL±0	ビニル床シート2.0	H=60	ビニル幅木	耐火 間仕切壁(南): 強化PB12.5+硬質PB9.5 EP塗り LGS65 間仕切壁(東・西): PB12.5 EP塗り LGS50 外壁側: PB12.5 EP塗り	耐火 間仕切壁(南): 強化PB12.5+硬質PB9.5 EP塗り LGS65 間仕切壁(東・西): PB12.5 EP塗り LGS50 外壁側: PB12.5 EP塗り	耐火 間仕切壁(南): 強化PB12.5+硬質PB9.5 EP塗り LGS65 間仕切壁(東・西): PB12.5 EP塗り LGS50 外壁側: PB12.5 EP塗り	LGS19 化粧石膏ボード9.5	2500	P	-	-	-	○	○	〈室名札〉 ※天井裏: グラスウール1007敷込み
		112	倉庫2	-2	RC(床)	FL±0	ビニル床シート2.0	H=60	ビニル幅木	LGS65 間仕切壁(南): PB12.5 EP塗り LGS50 外壁側: PB12.5 EP塗り	LGS65 間仕切壁(南): PB12.5 EP塗り LGS50 外壁側: PB12.5 EP塗り	LGS65 間仕切壁(南): PB12.5 EP塗り LGS50 外壁側: PB12.5 EP塗り	LGS19 PB12.5+不燃クロス貼り	3300	P	-	-	-	○	-	〈室名札〉
		113	倉庫3	-2	RC(床)	FL±0	ビニル床シート2.0	H=60	ビニル幅木	耐火 間仕切壁(北): 強化PB12.5+硬質PB9.5 EP塗り LGS65 間仕切壁(東): PB12.5 EP塗り LGS50 EOP面(南): EP塗り LGS50 外壁側: PB12.5 EP塗り	耐火 間仕切壁(北): 強化PB12.5+硬質PB9.5 EP塗り LGS65 間仕切壁(東): PB12.5 EP塗り LGS50 EOP面(南): EP塗り LGS50 外壁側: PB12.5 EP塗り	耐火 間仕切壁(北): 強化PB12.5+硬質PB9.5 EP塗り LGS65 間仕切壁(東): PB12.5 EP塗り LGS50 EOP面(南): EP塗り LGS50 外壁側: PB12.5 EP塗り	LGS19 化粧石膏ボード9.5	2500	P	-	-	-	○	-	〈室名札〉
		114	男子トイレ	-10	S	FL±0	ビニル床シート2.0(消臭・抗菌)	H=60	床仕上げ巻上げ	LGS65 間仕切壁(北・東・西): 耐水PB12.5 化粧ケイカル板6.0 耐火 間仕切壁(南): 強化PB12.5+硬質PB9.5+耐水PB12.5 化粧ケイカル板6.0	LGS65 間仕切壁(北・東・西): 耐水PB12.5 化粧ケイカル板6.0 耐火 間仕切壁(南): 強化PB12.5+硬質PB9.5+耐水PB12.5 化粧ケイカル板6.0	LGS65 間仕切壁(北・東・西): 耐水PB12.5 化粧ケイカル板6.0 耐火 間仕切壁(南): 強化PB12.5+硬質PB9.5+耐水PB12.5 化粧ケイカル板6.0	LGS19 PB9.5+ロックウール吸音板9.0	2500	P	-	-	-	-	-	市木シイ付、汚塵石、化粧鏡、(洗面台)用陶器、小便器用手すり、〈ビクトサイン〉 〈変身〉、(小便器、洋便器、L型手すり)、洗面カウンター、ステンレス床見切り
		115	女子トイレ	-10	S	FL±0	ビニル床シート2.0(消臭・抗菌)	H=60	床仕上げ巻上げ	LGS65 間仕切壁(北・南): 耐水PB12.5 化粧ケイカル板6.0 耐火 間仕切壁(西): 強化PB12.5+硬質PB9.5+耐水PB12.5 化粧ケイカル板6.0 LGS50 外壁側: 耐水PB12.5 化粧ケイカル板6.0	LGS65 間仕切壁(北・南): 耐水PB12.5 化粧ケイカル板6.0 耐火 間仕切壁(西): 強化PB12.5+硬質PB9.5+耐水PB12.5 化粧ケイカル板6.0 LGS50 外壁側: 耐水PB12.5 化粧ケイカル板6.0	LGS65 間仕切壁(北・南): 耐水PB12.5 化粧ケイカル板6.0 耐火 間仕切壁(西): 強化PB12.5+硬質PB9.5+耐水PB12.5 化粧ケイカル板6.0 LGS50 外壁側: 耐水PB12.5 化粧ケイカル板6.0	LGS19 PB9.5+ロックウール吸音板9.0	2500	P	-	-	-	○	○	市木シイ付、〈化粧鏡〉、(洗面台)用陶器、SK、洗面カウンター、ビクトサイン 〈変身〉、(洋便器、L型手すり、ペーパーホルダー)、ステンレス床見切り ※天井裏: グラスウール1007敷込み
		116	多目的トイレ	-10	S	FL±0	ビニル床シート2.0(消臭・抗菌)	H=60	床仕上げ巻上げ	LGS50 EOP面(北): 耐水PB12.5 化粧ケイカル板6.0 LGS65 間仕切壁(北・東・南): 耐水PB12.5 化粧ケイカル板6.0 耐火 間仕切壁(西): 強化PB12.5+硬質PB9.5+耐水PB12.5 化粧ケイカル板6.0	LGS50 EOP面(北): 耐水PB12.5 化粧ケイカル板6.0 LGS65 間仕切壁(北・東・南): 耐水PB12.5 化粧ケイカル板6.0 耐火 間仕切壁(西): 強化PB12.5+硬質PB9.5+耐水PB12.5 化粧ケイカル板6.0	LGS50 EOP面(北): 耐水PB12.5 化粧ケイカル板6.0 LGS65 間仕切壁(北・東・南): 耐水PB12.5 化粧ケイカル板6.0 耐火 間仕切壁(西): 強化PB12.5+硬質PB9.5+耐水PB12.5 化粧ケイカル板6.0	LGS19 PB9.5+ロックウール吸音板9.0	2500	P	-	-	-	○	-	市木シイ付、〈化粧鏡〉、(多目的トイレバック)、〈ビクトサイン〉 〈ビクトサイン〉
		117	授乳室	-10	S	FL±0	ビニル床シート2.0(抗菌)	H=60	ビニル幅木	LGS65 間仕切壁(北・東・南): 耐水PB12.5 木調化粧パネル6.0 耐火 間仕切壁(西): 強化PB12.5+硬質PB9.5+耐水PB12.5 木調化粧パネル6.0(小口取付)	LGS65 間仕切壁(北・東・南): 耐水PB12.5 木調化粧パネル6.0 耐火 間仕切壁(西): 強化PB12.5+硬質PB9.5+耐水PB12.5 木調化粧パネル6.0(小口取付)	LGS65 間仕切壁(北・東・南): 耐水PB12.5 木調化粧パネル6.0 耐火 間仕切壁(西): 強化PB12.5+硬質PB9.5+耐水PB12.5 木調化粧パネル6.0(小口取付)	LGS19 PB9.5+ロックウール吸音板9.0	2500	P	-	-	-	-	-	〈洗面台〉、〈鏡、調乳器〉、ハンドドライヤー、〈ビクトサイン〉 (付体)シート、おむつ用ゴミ箱
118	検収室	-10	S	FL±0	防滑性ビニル床シート	H=60	床仕上げ巻上げ	LGS50 EOP面(東): 強化PB12.5 EP塗り LGS65 間仕切壁(南): 強化PB12.5 EP塗り 耐火 間仕切壁(西): 強化PB12.5+硬質PB9.5 EP塗り LGS50 外壁側: 強化PB12.5 EP塗り	LGS50 EOP面(東): 強化PB12.5 EP塗り LGS65 間仕切壁(南): 強化PB12.5 EP塗り 耐火 間仕切壁(西): 強化PB12.5+硬質PB9.5 EP塗り LGS50 外壁側: 強化PB12.5 EP塗り	LGS50 EOP面(東): 強化PB12.5 EP塗り LGS65 間仕切壁(南): 強化PB12.5 EP塗り 耐火 間仕切壁(西): 強化PB12.5+硬質PB9.5 EP塗り LGS50 外壁側: 強化PB12.5 EP塗り	LGS19 化粧石膏ボード9.5	2500	P	-	-	-	○	-	〈室名札〉		
119	EVシャフト	-	S	-	-	-	-	ECP ECP現し	ECP ECP現し	ECP ECP現し	-	-	-	-	-	-	○	-	〈ビクトサイン〉		
第2三好寮	120	IF 階段1	床-2 RC(床) 階段-40 M	FL±0	ビニル床シート2.0 段鼻部: ステンレス製ノンスリップ(ゴム付)	H=60	ビニル幅木	LGS65 EOP面(北・南・西): PB12.5 EP塗り LGS65 外壁側: PB12.5 EP塗り	LGS65 EOP面(北・南・西): PB12.5 EP塗り LGS65 外壁側: PB12.5 EP塗り	LGS65 EOP面(北・南・西): PB12.5 EP塗り LGS65 外壁側: PB12.5 EP塗り	石膏階段裏	SOP塗り	-	-	-	-	○	-	〈階表示サイン〉、床用点字シート、塩ビ製手摺34φ		
	121	IF 階段2	床-2 RC(床) 階段-40 M	FL±0	ビニル床シート2.0 段鼻部: ステンレス製ノンスリップ(ゴム付)	H=60	ビニル幅木	LGS65 EOP面(北・東・南): PB12.5 EP塗り LGS65 外壁側: PB12.5 EP塗り	LGS65 EOP面(北・東・南): PB12.5 EP塗り LGS65 外壁側: PB12.5 EP塗り	LGS65 EOP面(北・東・南): PB12.5 EP塗り LGS65 外壁側: PB12.5 EP塗り	石膏階段裏	SOP塗り	-	-	-	-	○	-	〈階表示サイン〉、床用点字シート、塩ビ製手摺34φ		
	122	EPS	-2	RC(床)	FL-2	コンクリート直均し	-	-	LGS現し	LGS現し	LGS現し	-	-	-	-	-	-	○	-	〈室名札〉	
共用	123	PS1	-25	S	FL-15	-	-	LGS現し	LGS現し	LGS現し	-	-	-	-	-	-	-	-	〈室名札〉		
	124	PS2	-2	RC(床)	FL-2	コンクリート直均し	-	-	LGS現し	LGS現し	LGS現し	-	-	-	-	-	-	-	〈室名札〉		
	125	PS3	-2	RC(床)	FL-2	コンクリート直均し	-	-	LGS現し	LGS現し	LGS現し	-	-	-	-	-	-	○	-	〈室名札〉	

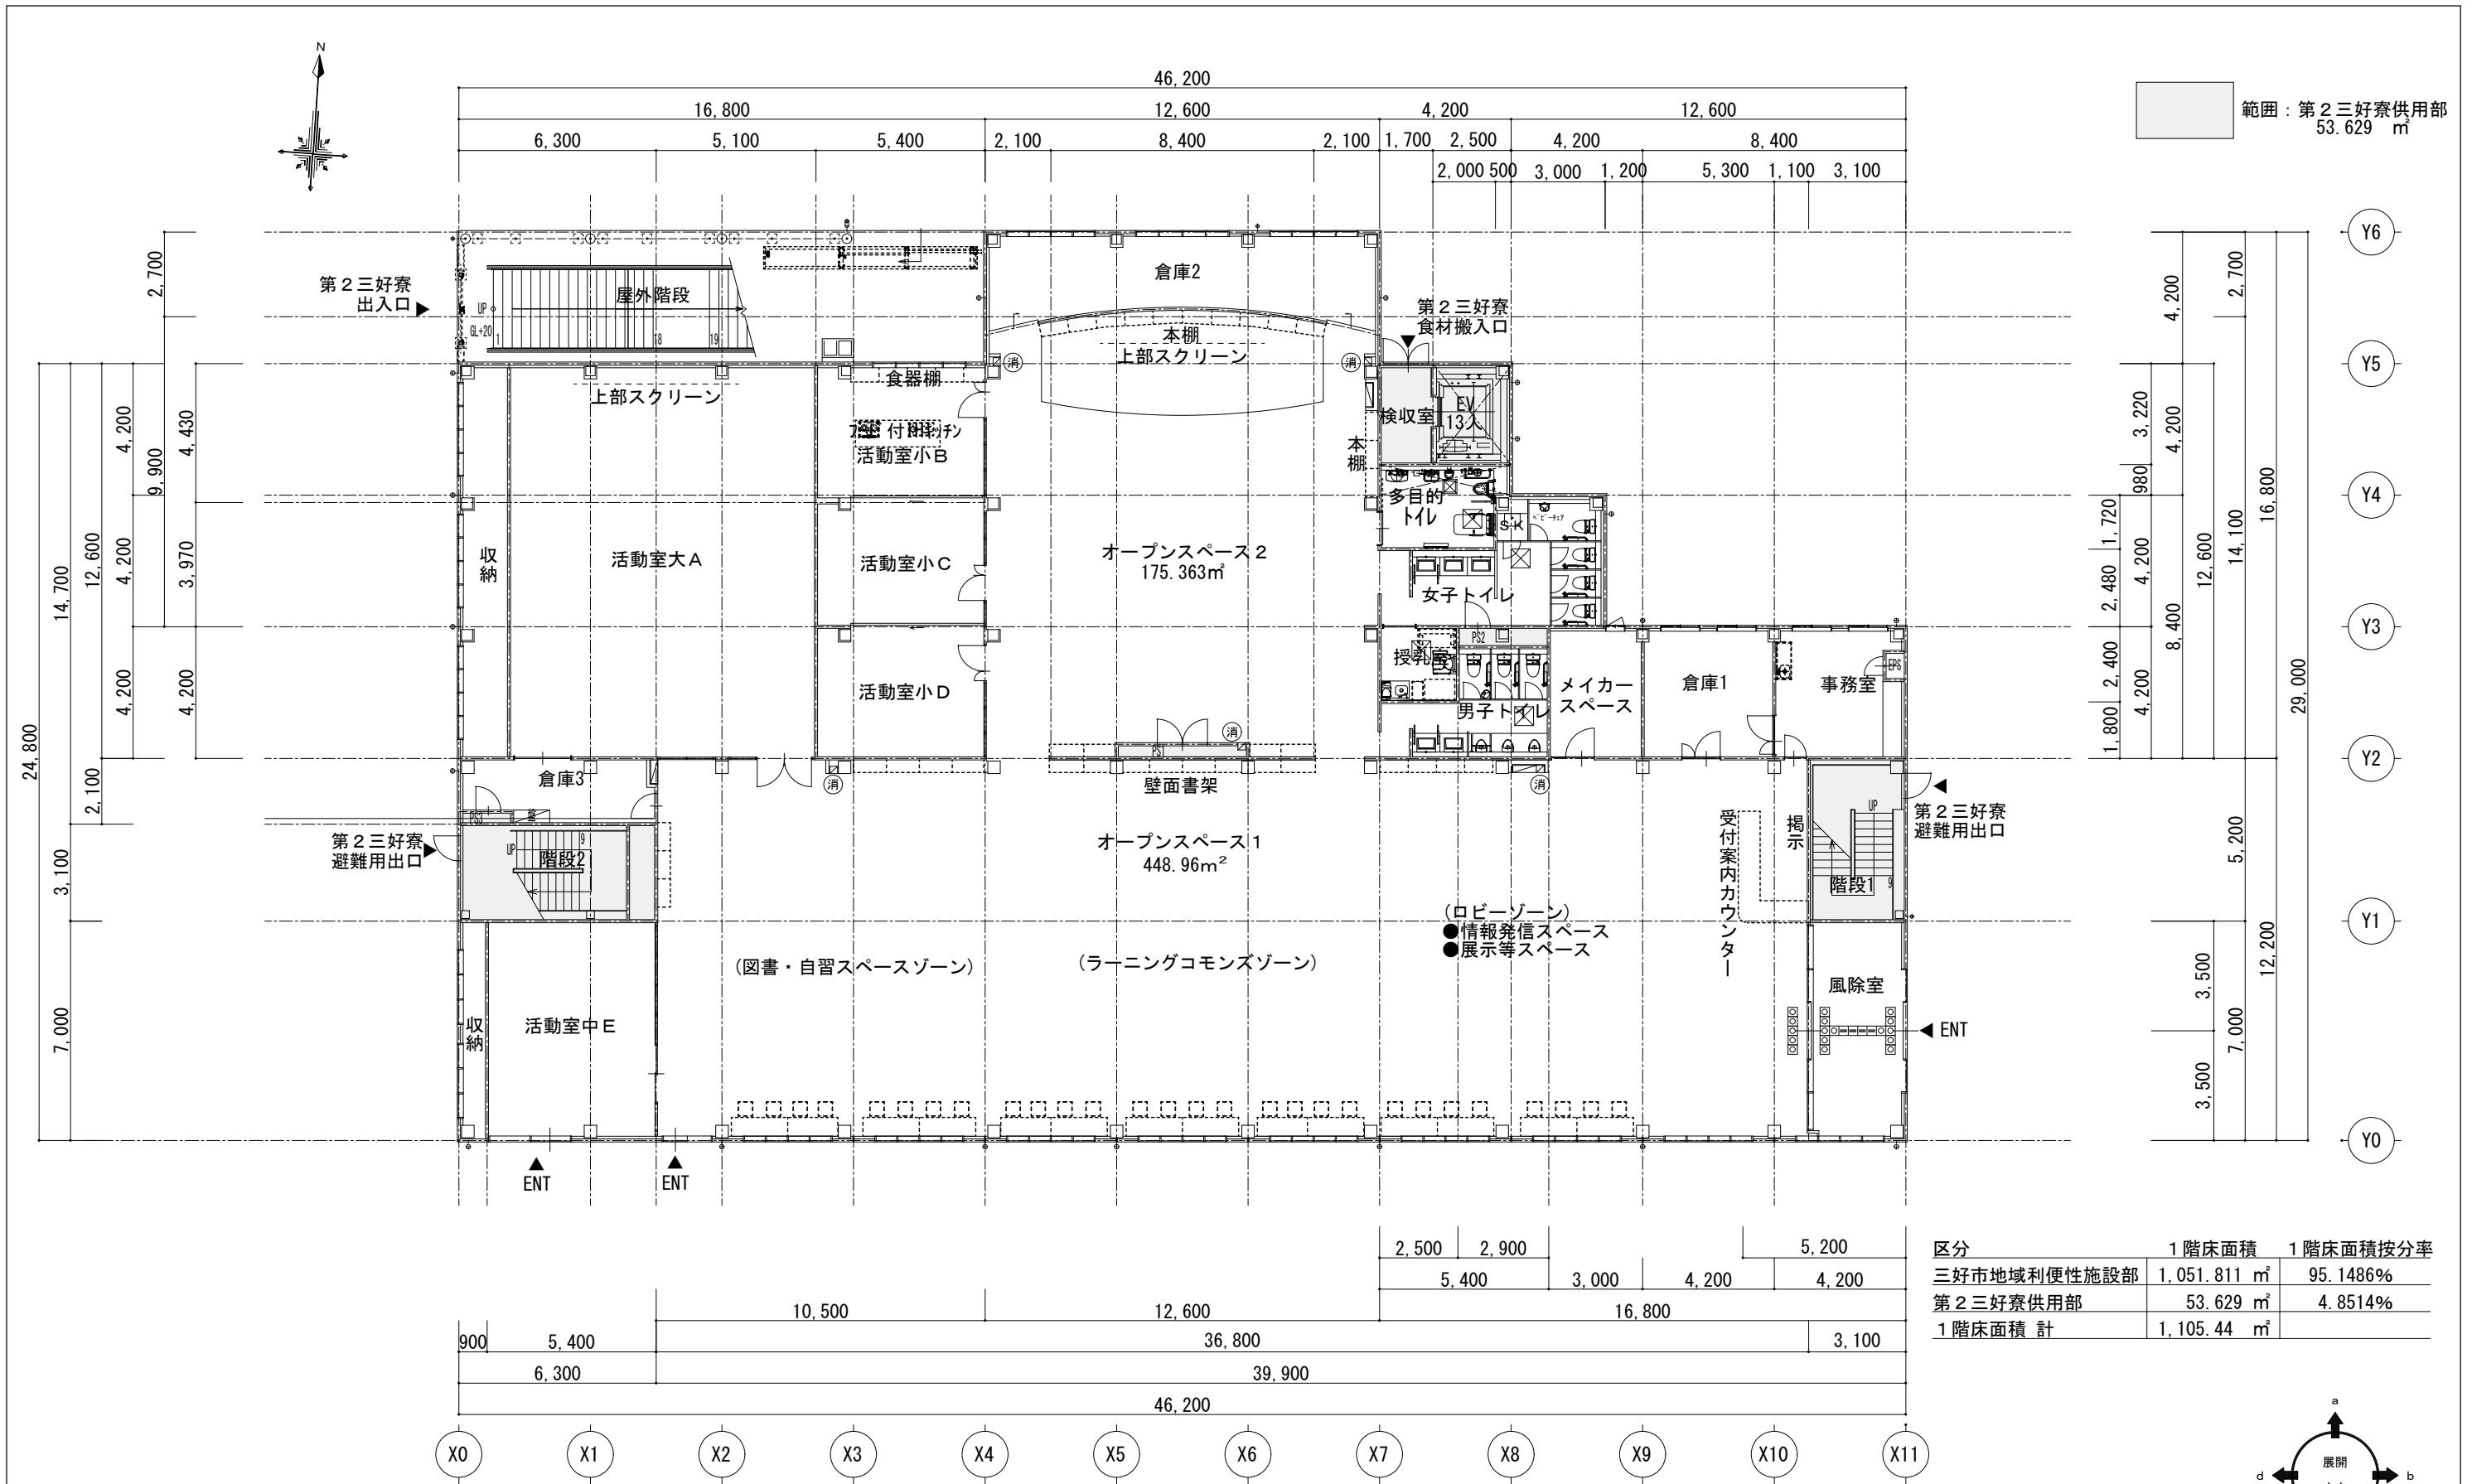



範囲：第2三好寮供用部
53.629 m²

- ☒ ビット範囲
- ☒ 床下点検口 600×600 ☒ 床下点検口 450×450
- ☉ 消火器ホック(粉末10型消火器)

1階 平面図 1/100

区分	1階床面積	1階床面積按分率
三好市地域利便性施設部	1,051.811 m ²	95.1486%
第2三好寮供用部	53.629 m ²	4.8514%
1階床面積計	1,105.44 m ²	

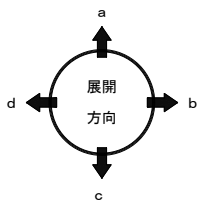

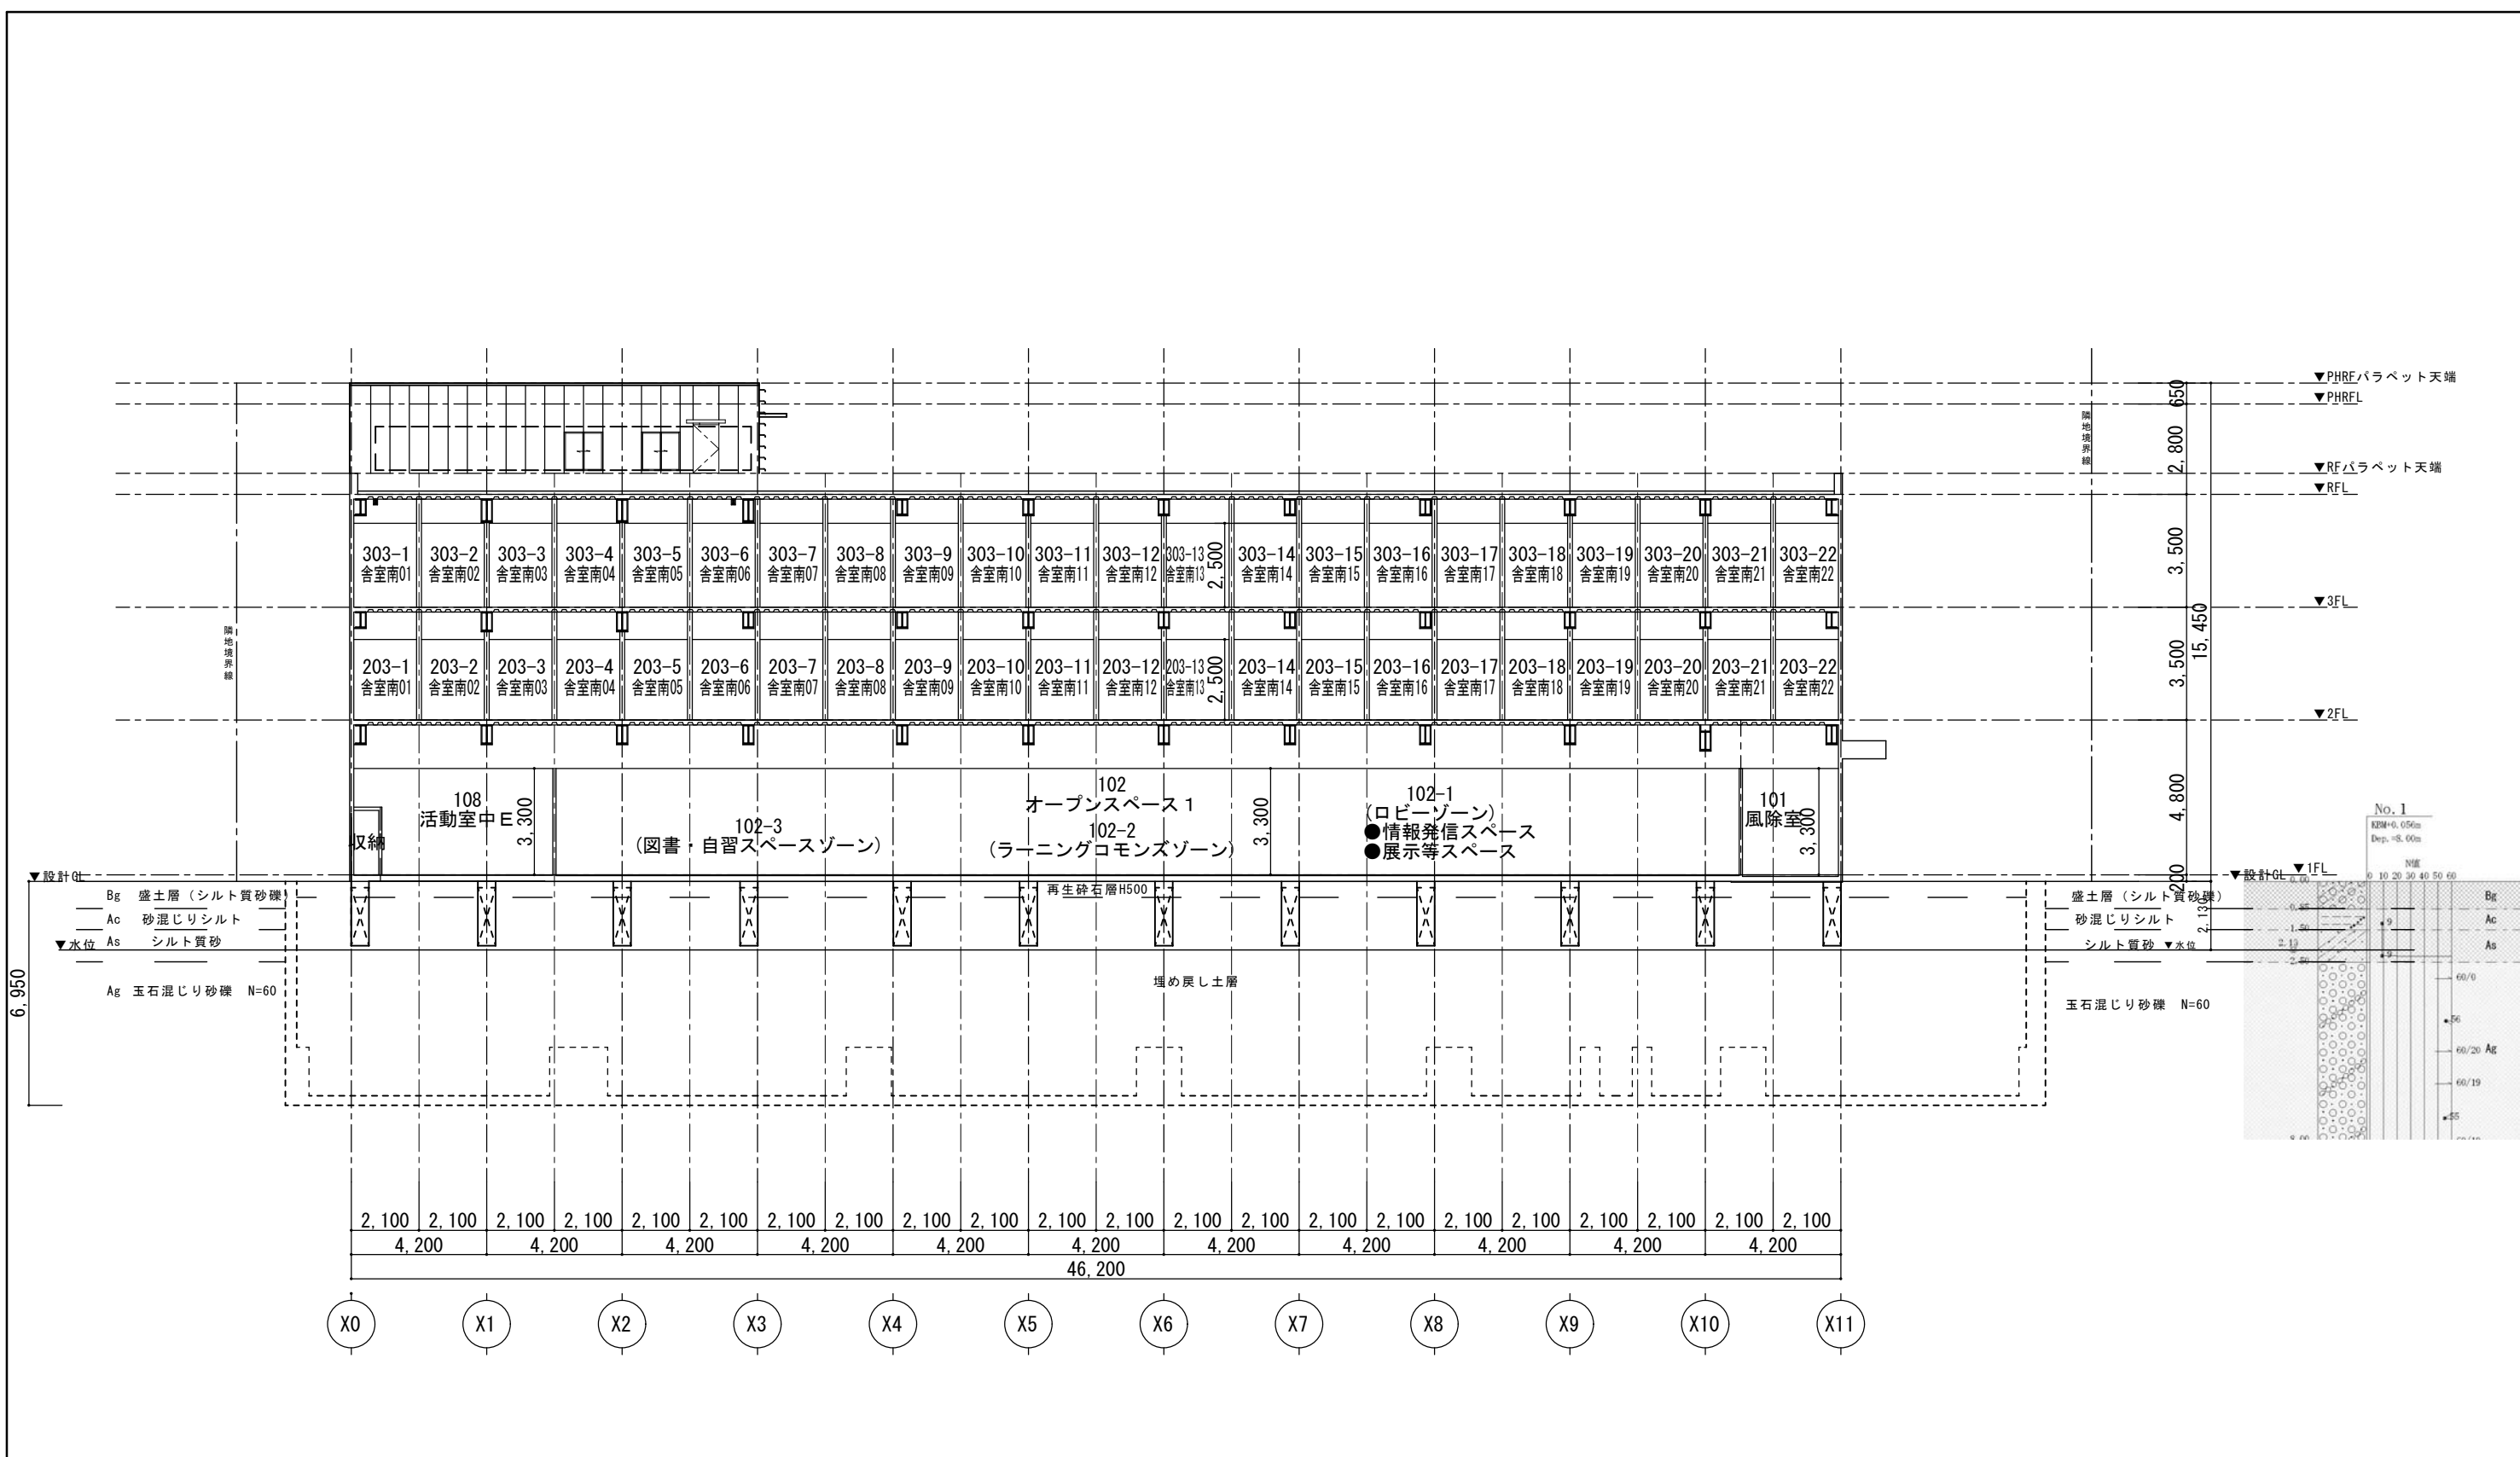


A-A 断面図 1/100


徳島県土木整備部営繕課 ●工事名 第2三好寮・三好市地域利便性施設 (仮称) 新築工事のうち建築工事 ●図面名 断面図1	●図面番号 A-036 ●縮尺 A1:1/100 A3:1/200	1級建築士事務所 徳島県知事登録第11050号 株式会社 宮建築設計 徳島市福島1丁目5番6号 TEL (088) - 625-5505 (代) 管理建築士 清水 康代 1級333707
---	---	---

【隣地最短日照補正係数】

$$\begin{aligned} \text{3階舎室南窓：採光補正係数} &= \frac{2.28}{2.8} \times 10 - 1 = 7.14 \\ &= \frac{2.28}{6.3} = 0.361 < \frac{1.43}{2.28} = 0.627 \\ \text{2階舎室南窓：有効採光係数} &= \frac{2.28}{6.3} \times 10 - 1 = 2.61 \\ &= \frac{2.28}{11.265} = 0.202 > \frac{1.43}{7.245} = 0.197 < \frac{0.98}{2.975} = 0.329 \\ \text{1階オープンスペース1南窓：有効採光係数} &= \frac{1.43}{7.245} \times 10 - 1 = 0.97 \end{aligned}$$

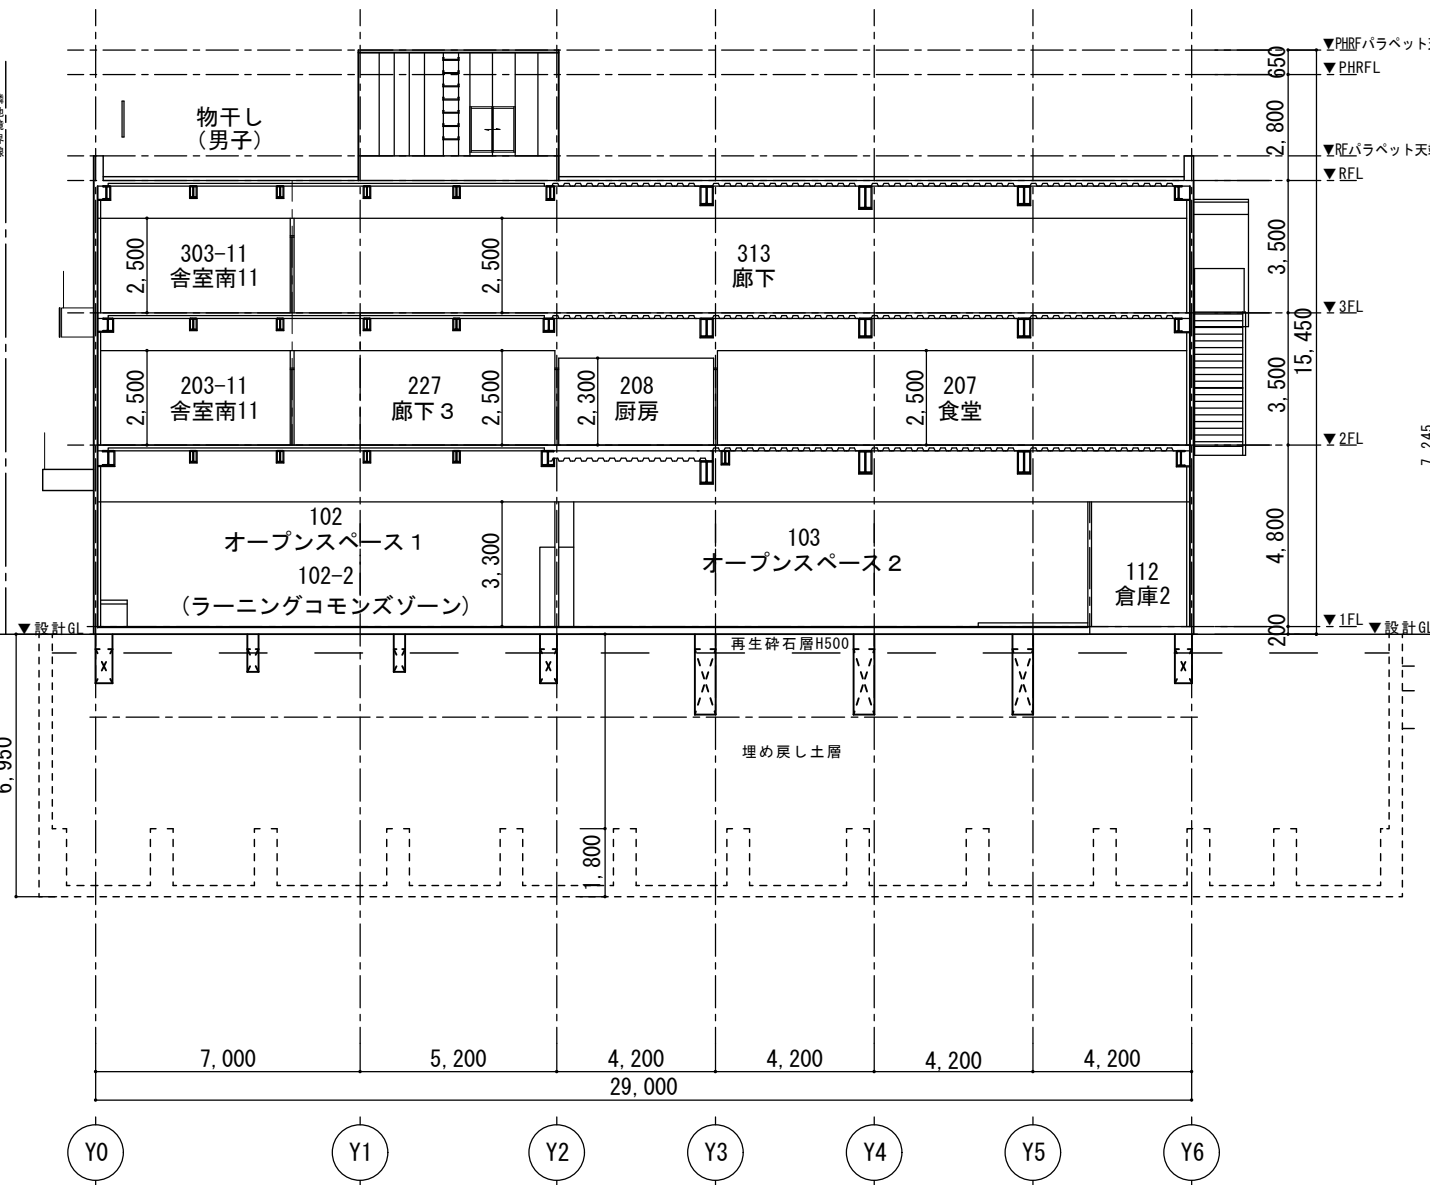

B—B 断面図 1/100

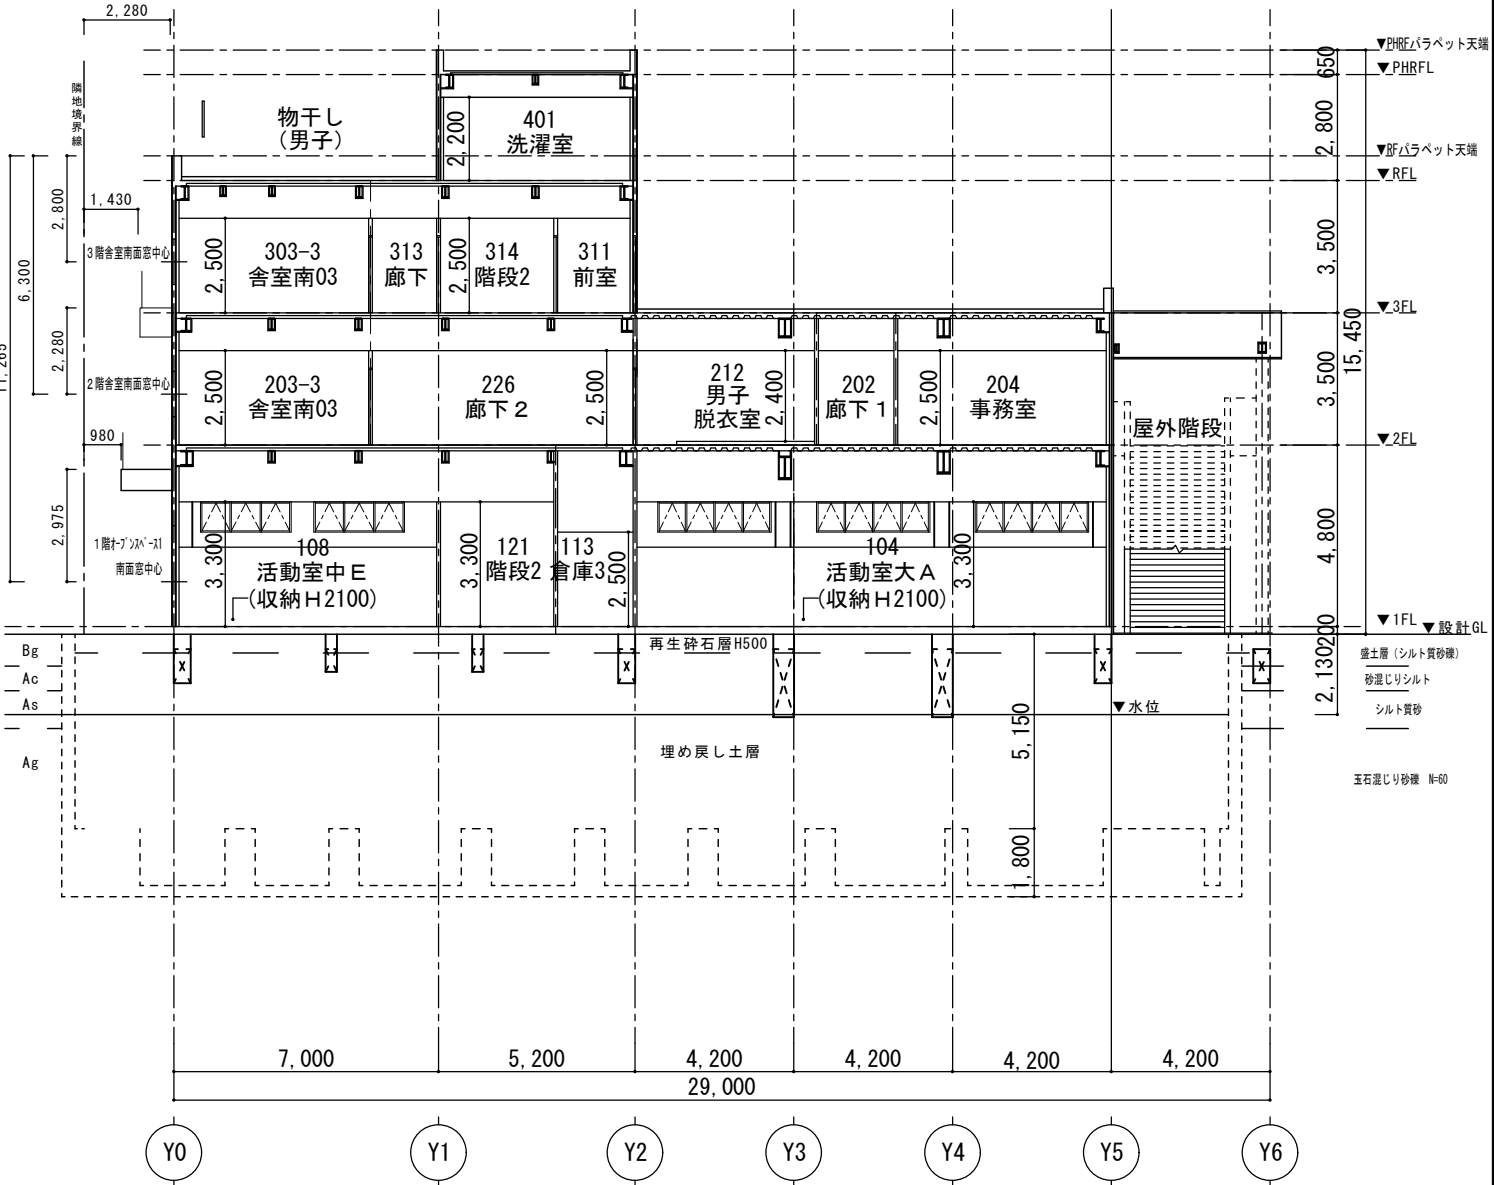


C—C 断面図 1/100

-----線部：既存地中障害を示す


-----線部：既存地中障害を示す

徳島県土木整備部管轄課	●工事名 第2三好寮・三好市地域利便性施設 (仮称) 新築工事のうち建築工事	●図面番号 A-037	1級建築士事務所 徳島県知事登録第11050号 株式会社 宮建築設計 徳島市福島1丁目5番6号 TEL (088) - 625-5505 (代)
	●図面名 断面図2	●縮尺 A1: 1/100 A3: 1/200	管理建築士 清水 康代 1級333707

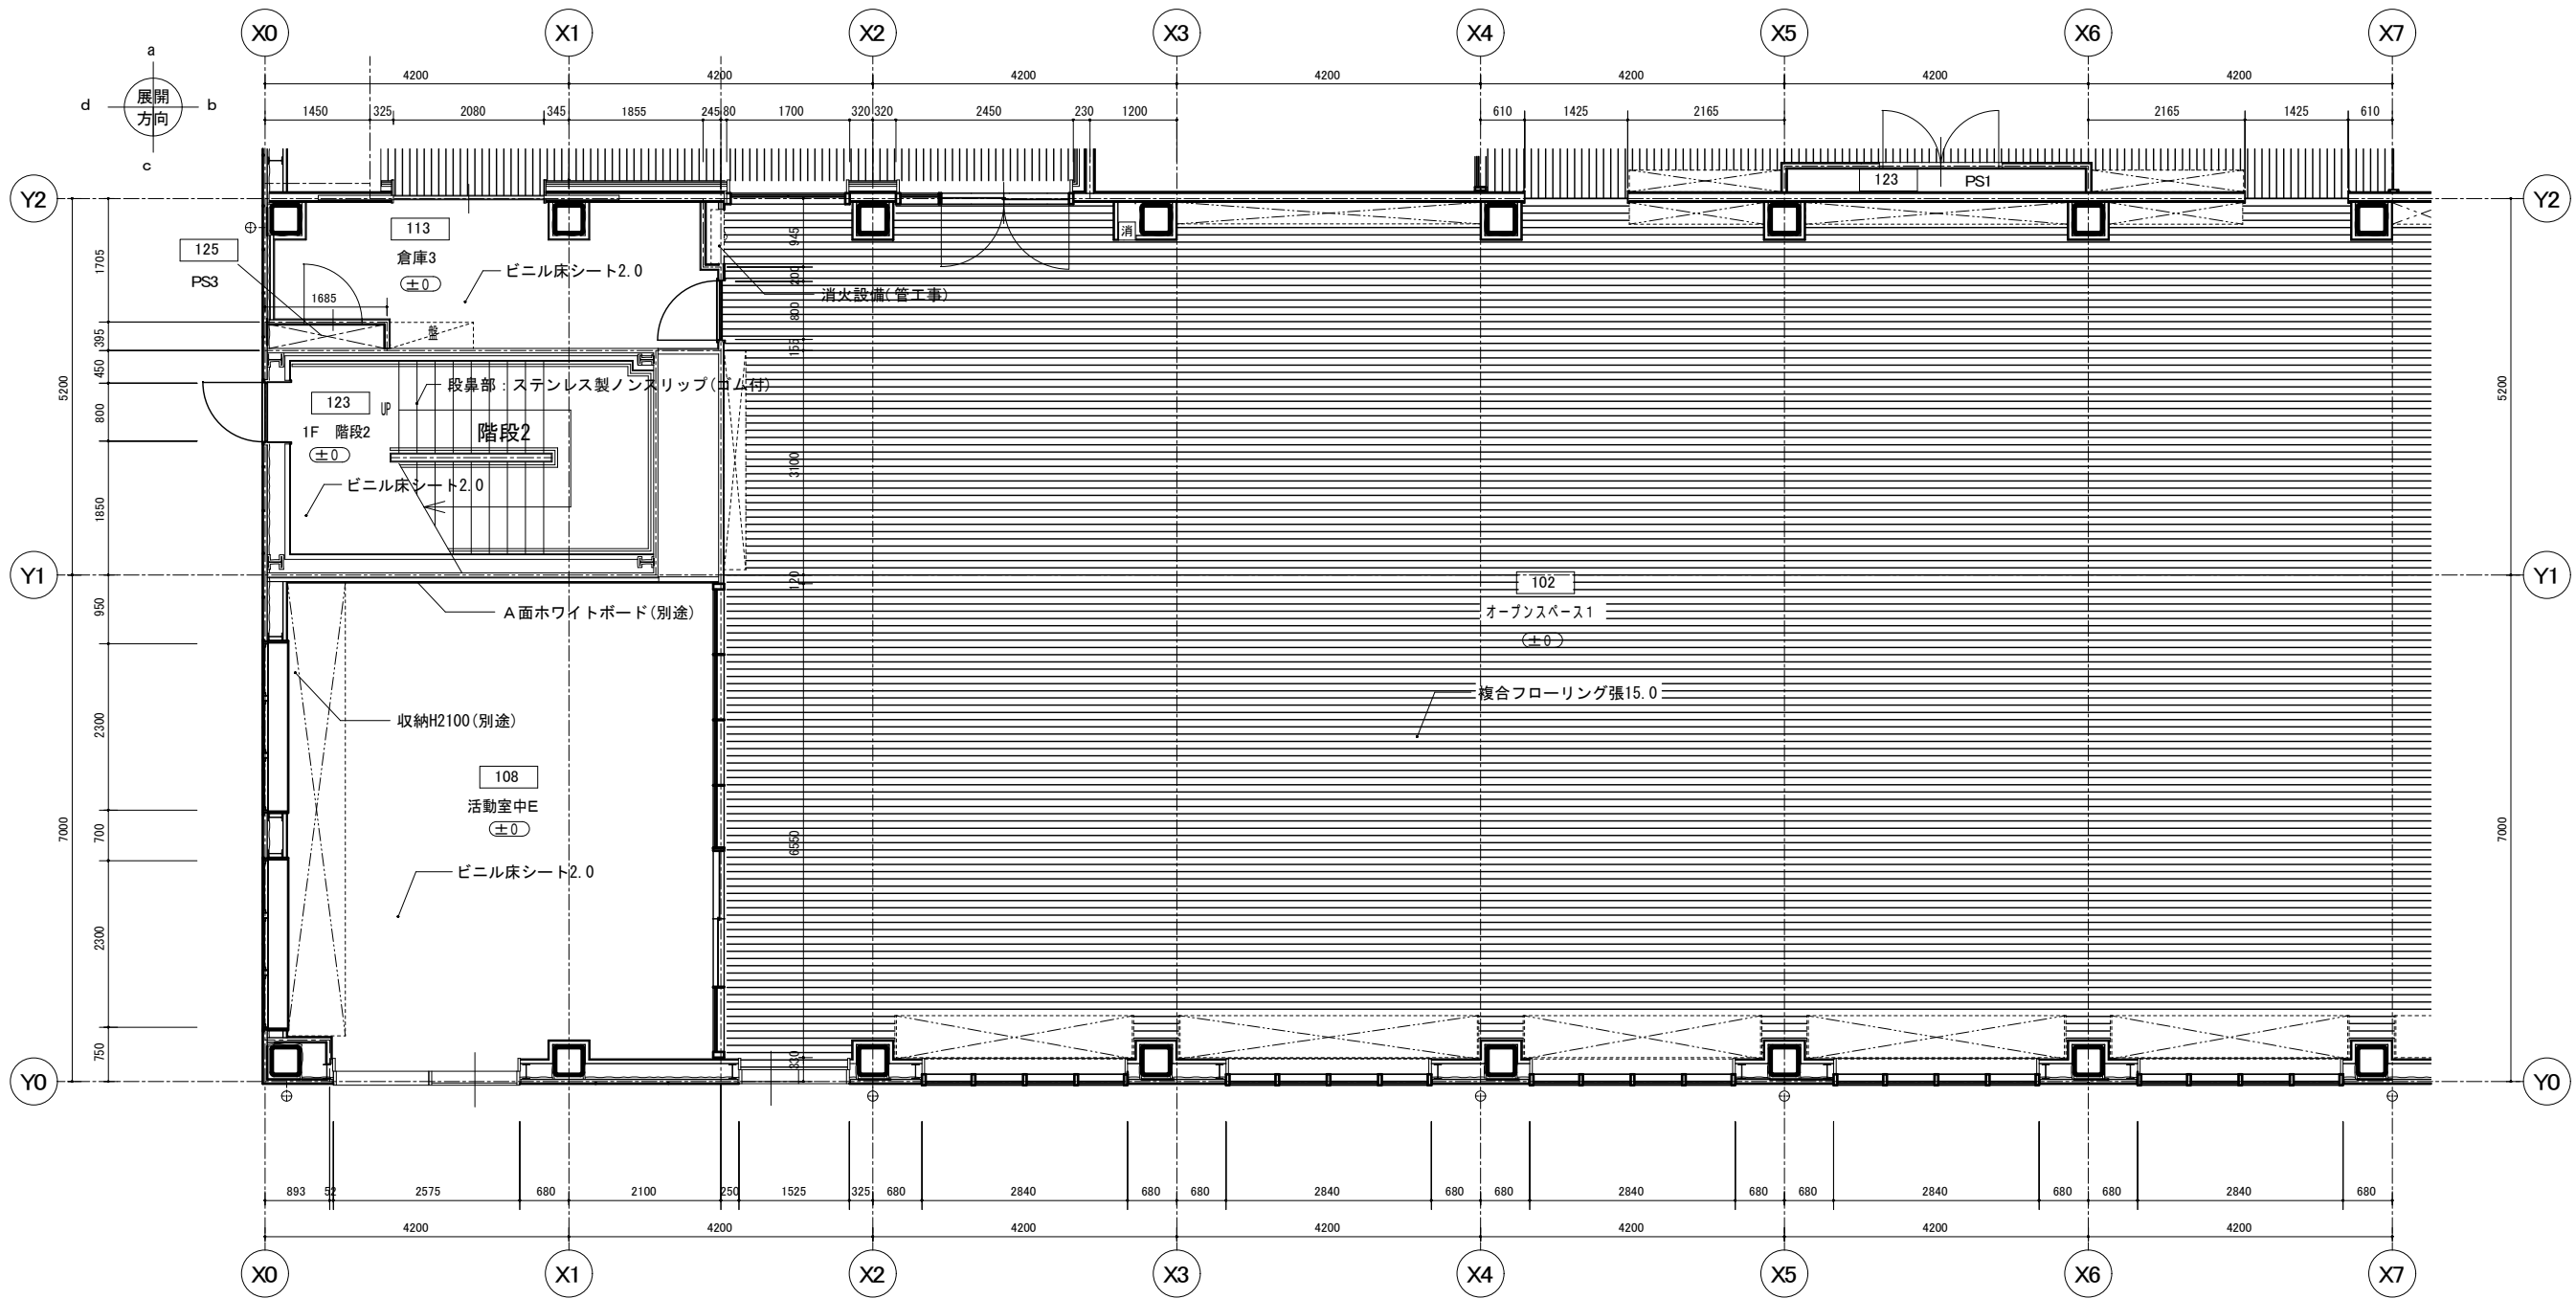

1階 平面詳細図 1 1/50


徳島県土整備部営繕課	●工事名 第2三好寮・三好市地域利便性施設 (仮称)新築工事のうち建築工事 ●図面名 1階 平面詳細図 1	●図面番号 A-044 ●縮尺 A1: 1/50 A3: 1/25	1級建築士事務所 徳島県知事登録第11050号 株式会社 宮建築設計 徳島市福島1丁目5番6号 TEL (088) - 625 - 5505 (代) 管理建築士 清水 康代 1級333707
------------	---	---	---

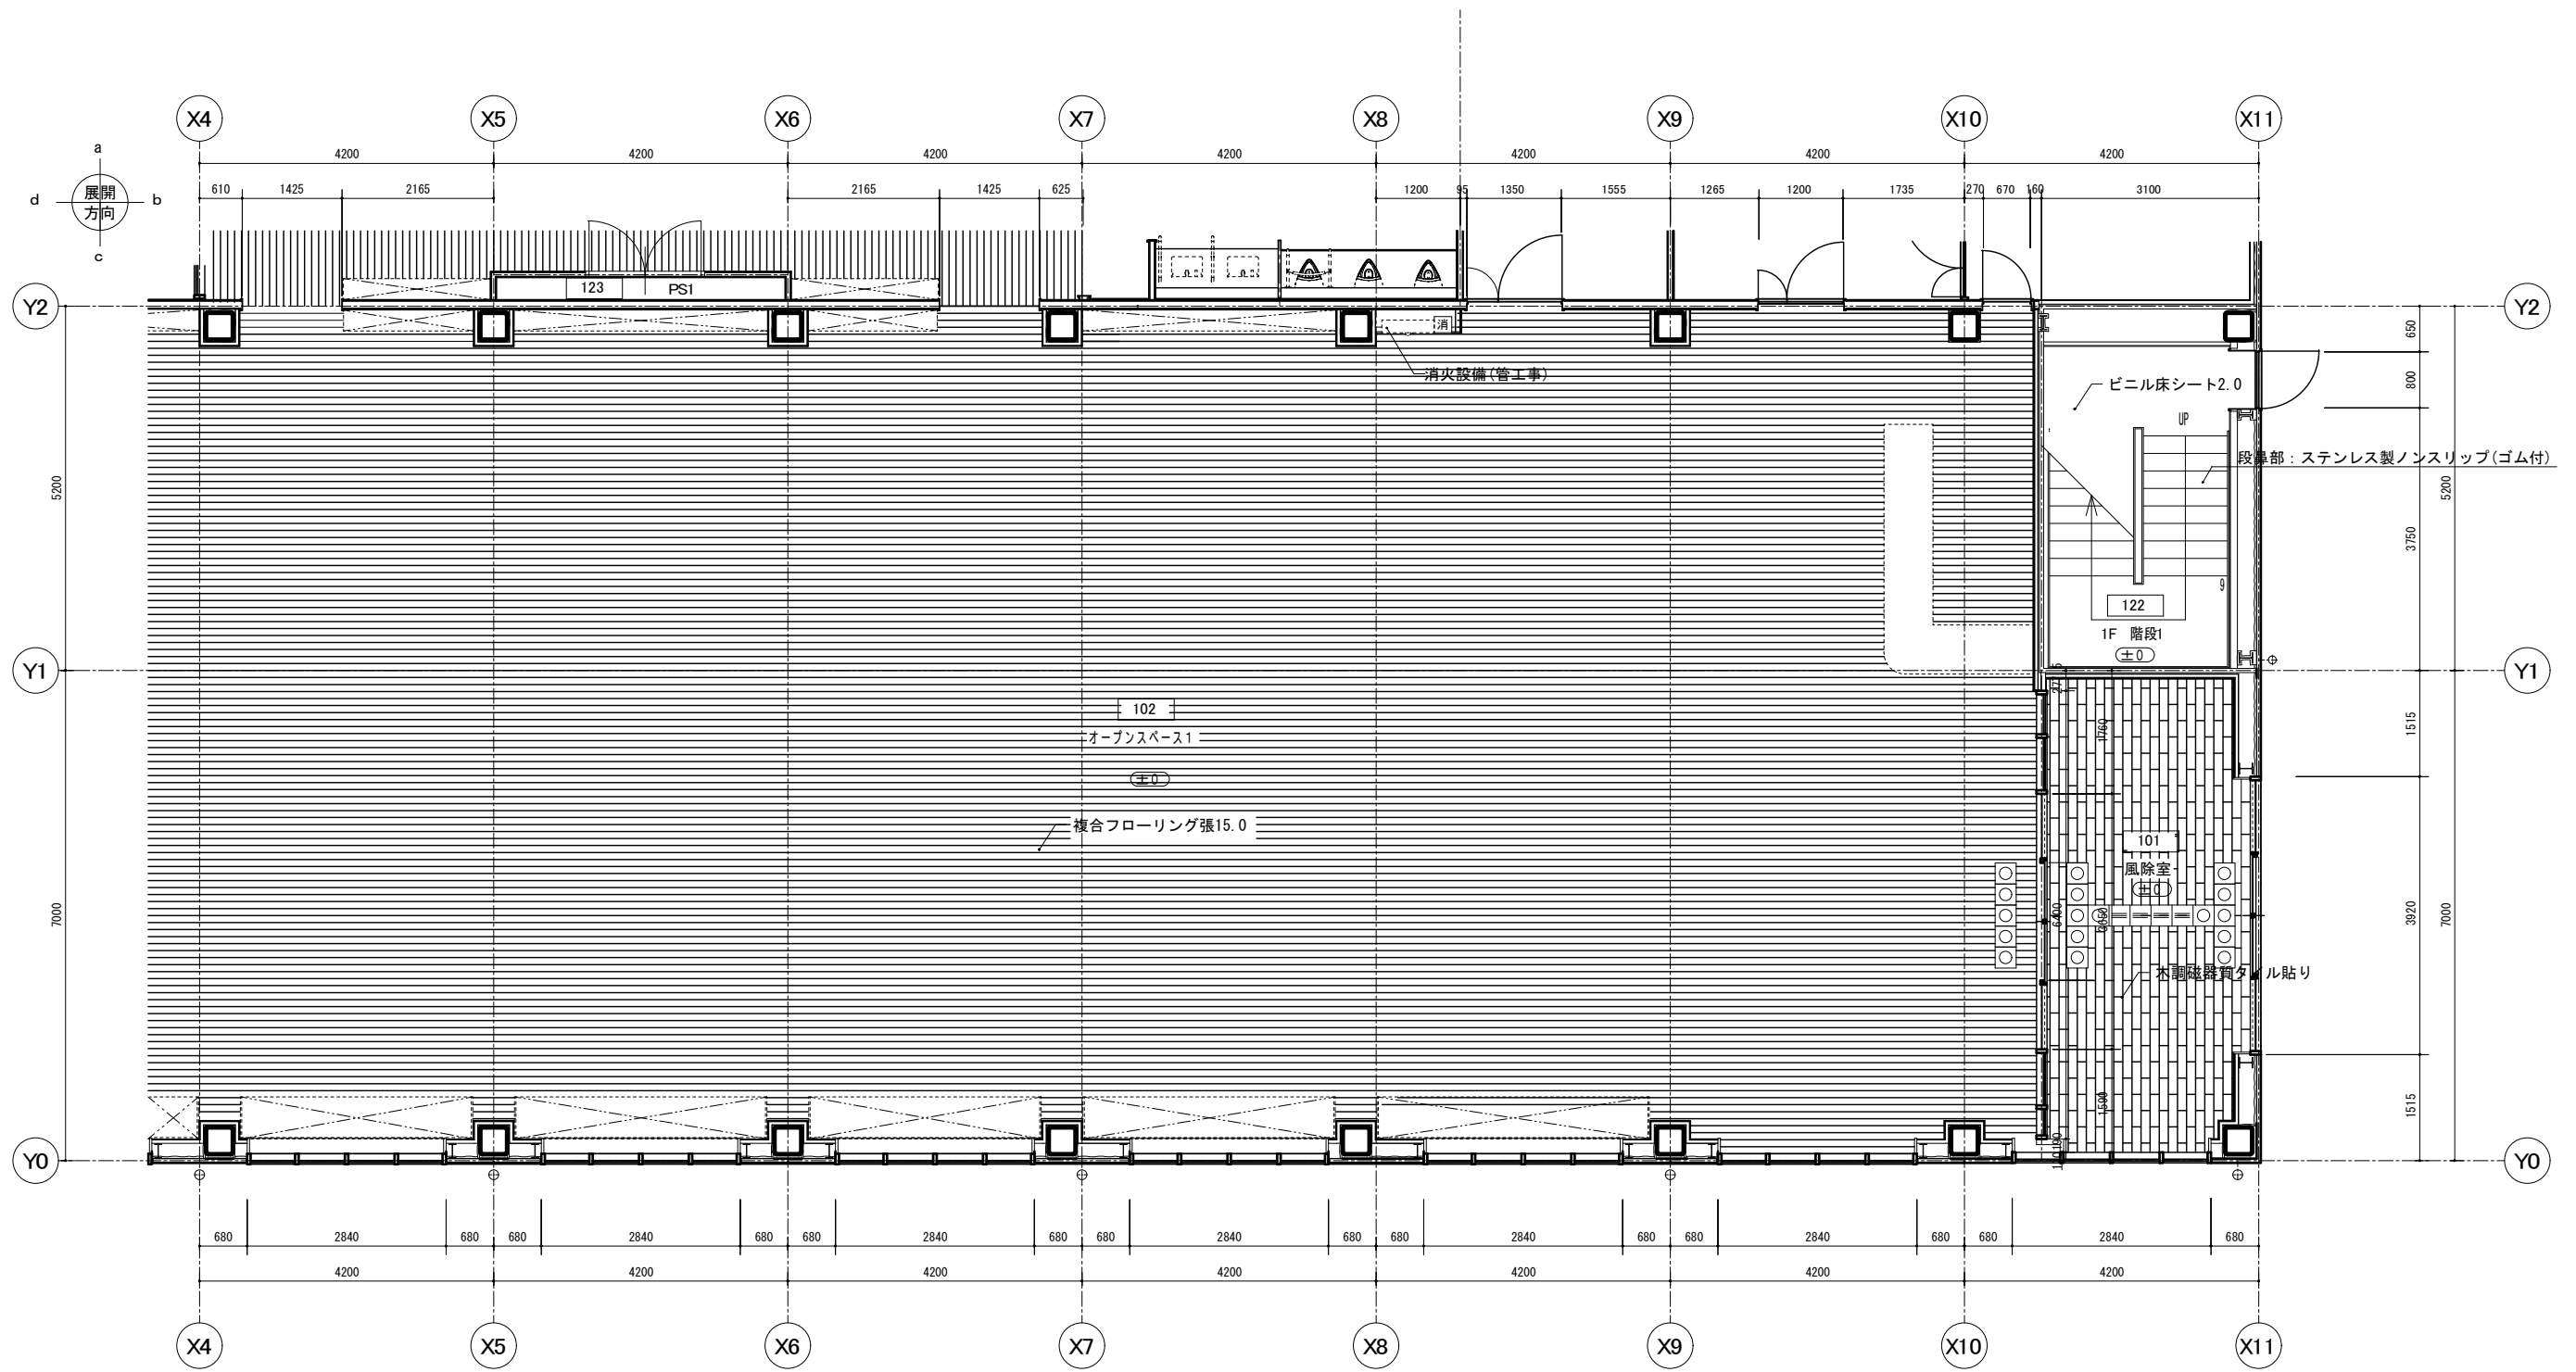

1階 平面詳細図 2 1/50

○ : スチール製消火器BOX(ABC10型消火器共)

徳島県土整備部営繕課	● 工事名 第2三好寮・三好市地域利便性施設 (仮称) 新築工事のうち建築工事	● 図面番号 A-045	1級建築士事務所 徳島県知事登録第11050号 株式会社 宮建築設計 徳島市福島1丁目5番6号 TEL (088) - 625-5505 (代) 管理建築士 清水 康代 1級333707
	● 図面名 1階 平面詳細図 2	● 縮尺 A1: 1/50 A3: 1/25	

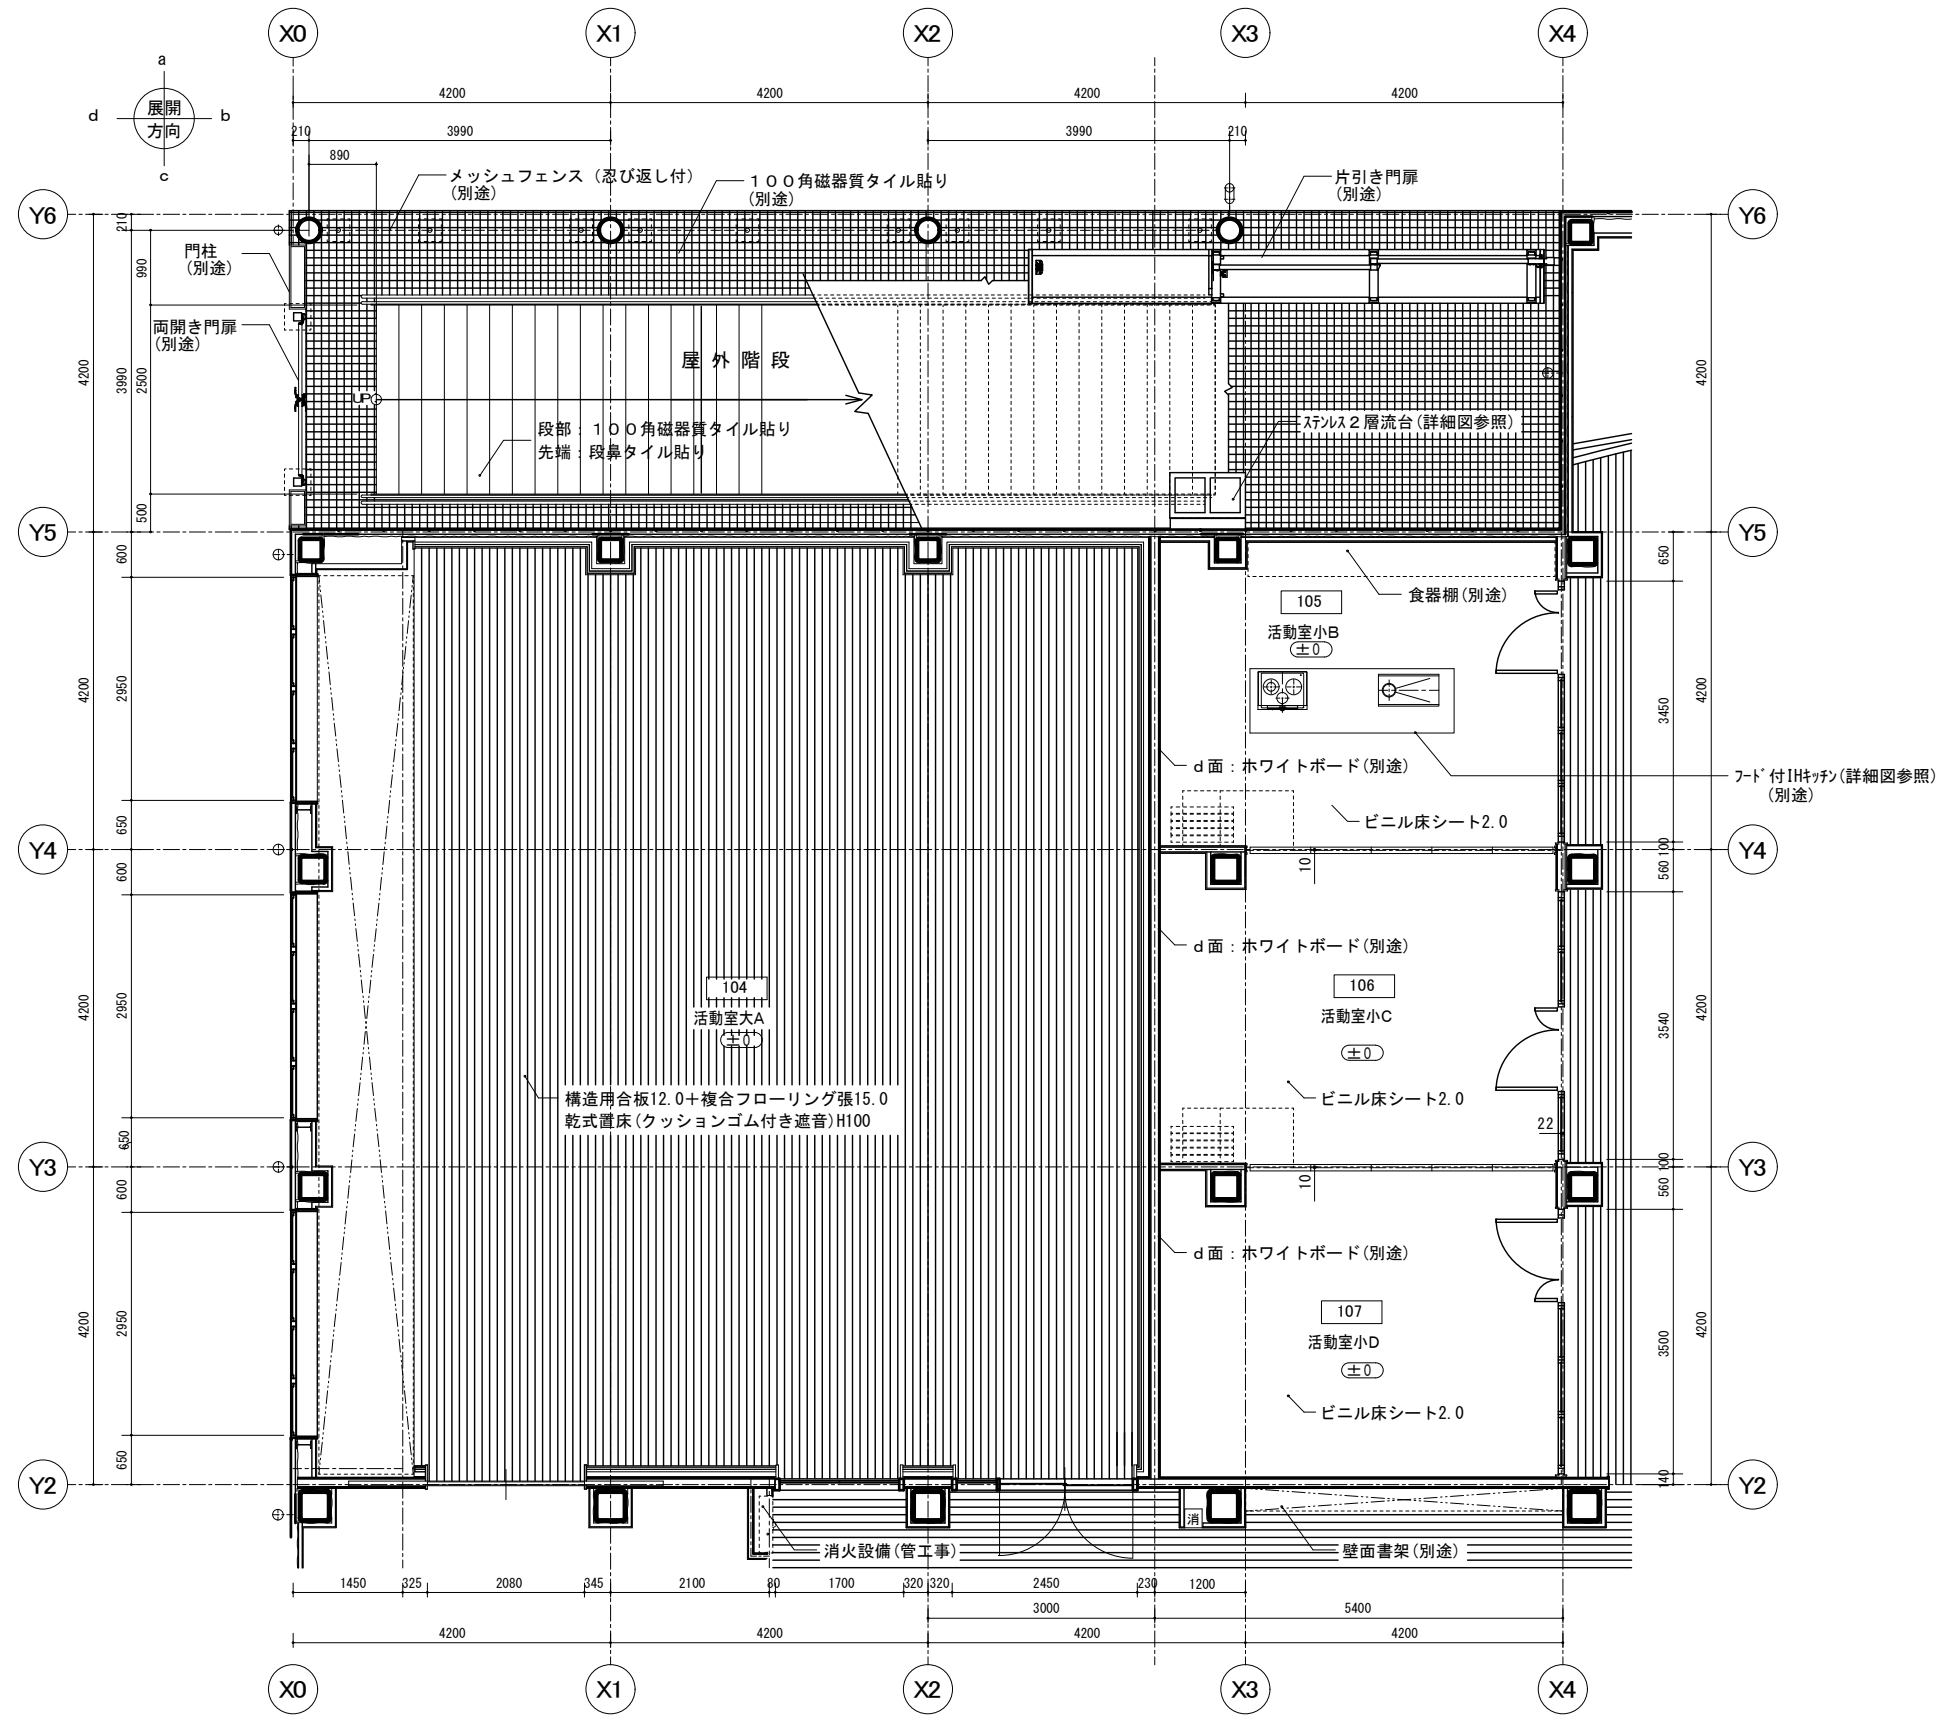

1階 平面詳細図3 1/50

例：スチール製消火器BOX(ABC10型消火器共)


徳島県土整備部営繕課	●工事名 第2三好寮・三好市地域利便性施設 (仮称)新築工事のうち建築工事 ●図面名 1階 平面詳細図3	●図面番号 A-046 ●縮尺 A1:1/50 A3:1/25	1級建築士事務所 徳島県知事登録第11050号 株式会社 宮建築設計 徳島市福島1丁目5番6号 TEL (088) - 625-5505 (代) 管理建築士 清水 康代 1級333707
------------	--	---	---




1階 平面詳細図 4 1/50

鋼製消火器BOX (ABC10型消火器共)


徳島県土整備部営繕課 ●工事名 第2三好寮・三好市地域利便性施設 (仮称) 新築工事のうち建築工事 ●図面名 1階 平面詳細図4	●図面番号 A-047 ●縮尺 A1:1/50 A3:1/25	1級建築士事務所 徳島県知事登録第11050号 株式会社 宮 建築設計 徳島市福島1丁目5番6号 TEL (088) - 625-5505 (代) 管理建築士 清水 康代 1級333707
---	---------------------------------------	--

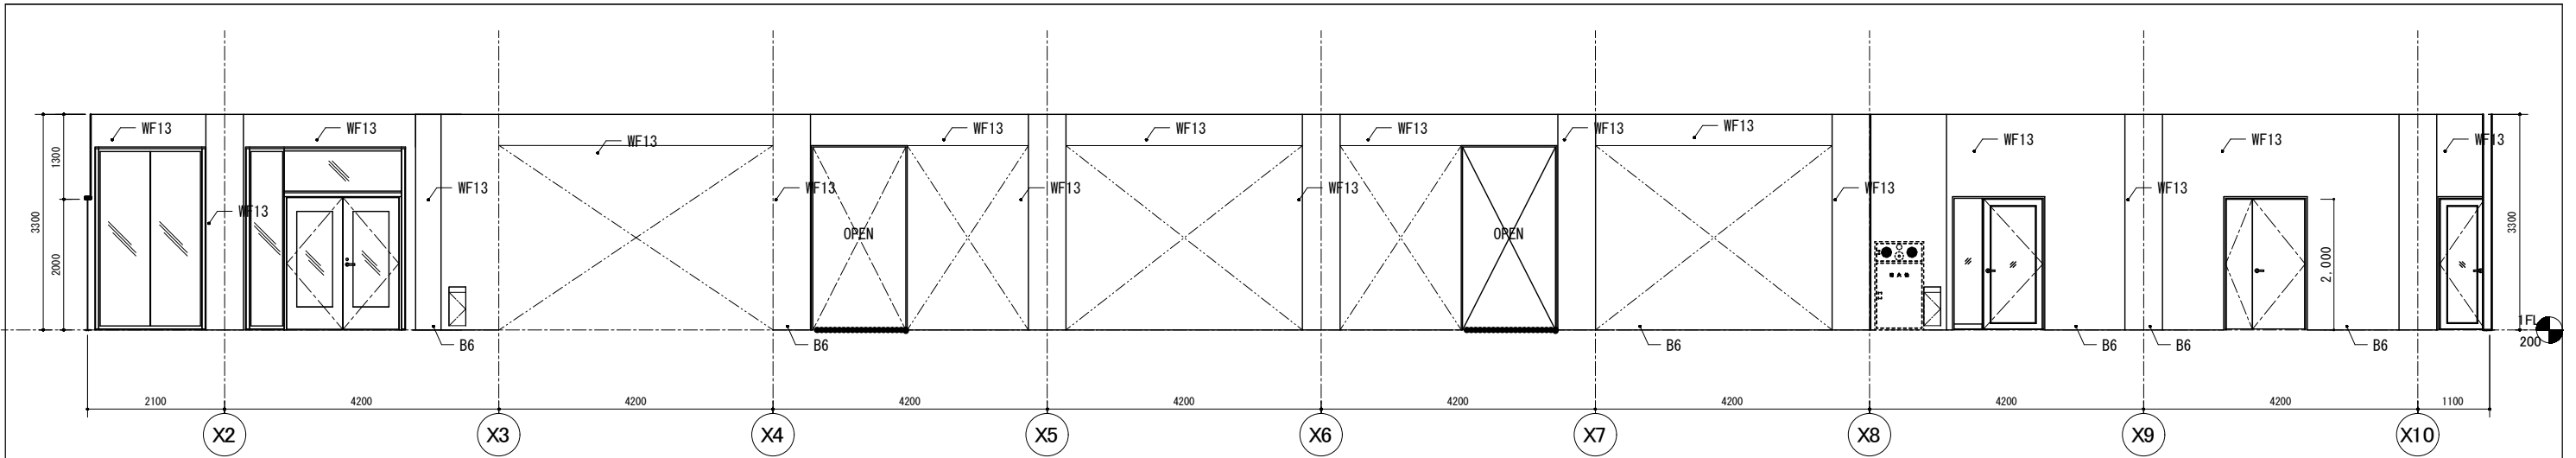


102 オープンスペース 1 - a

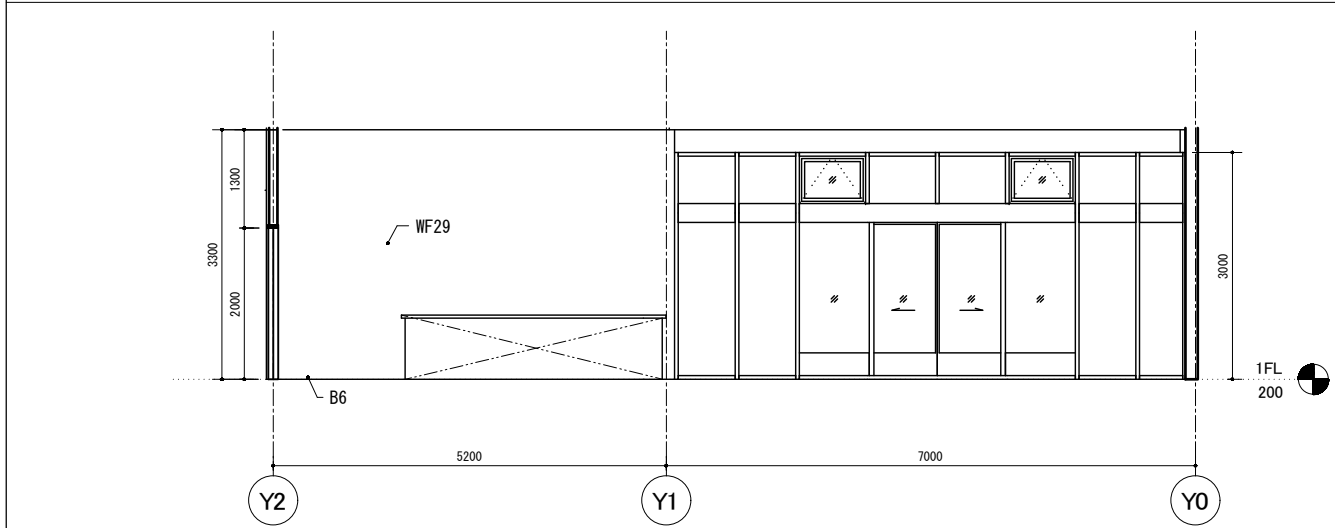

102 オープンスペース 1 - b

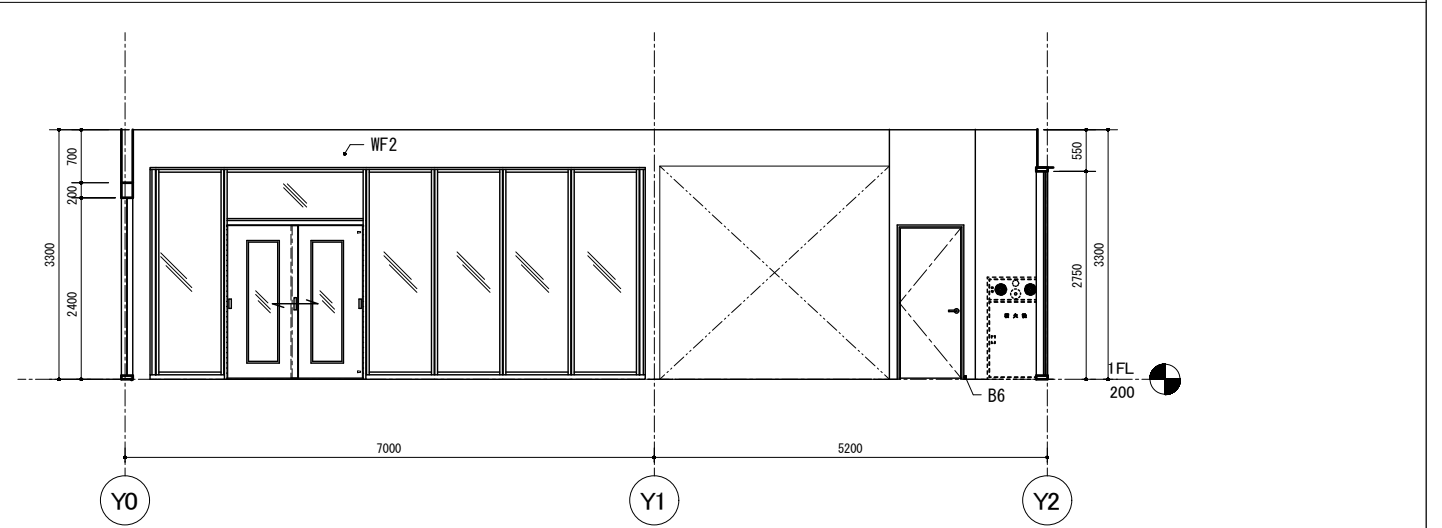


102 オープンスペース 1 - d

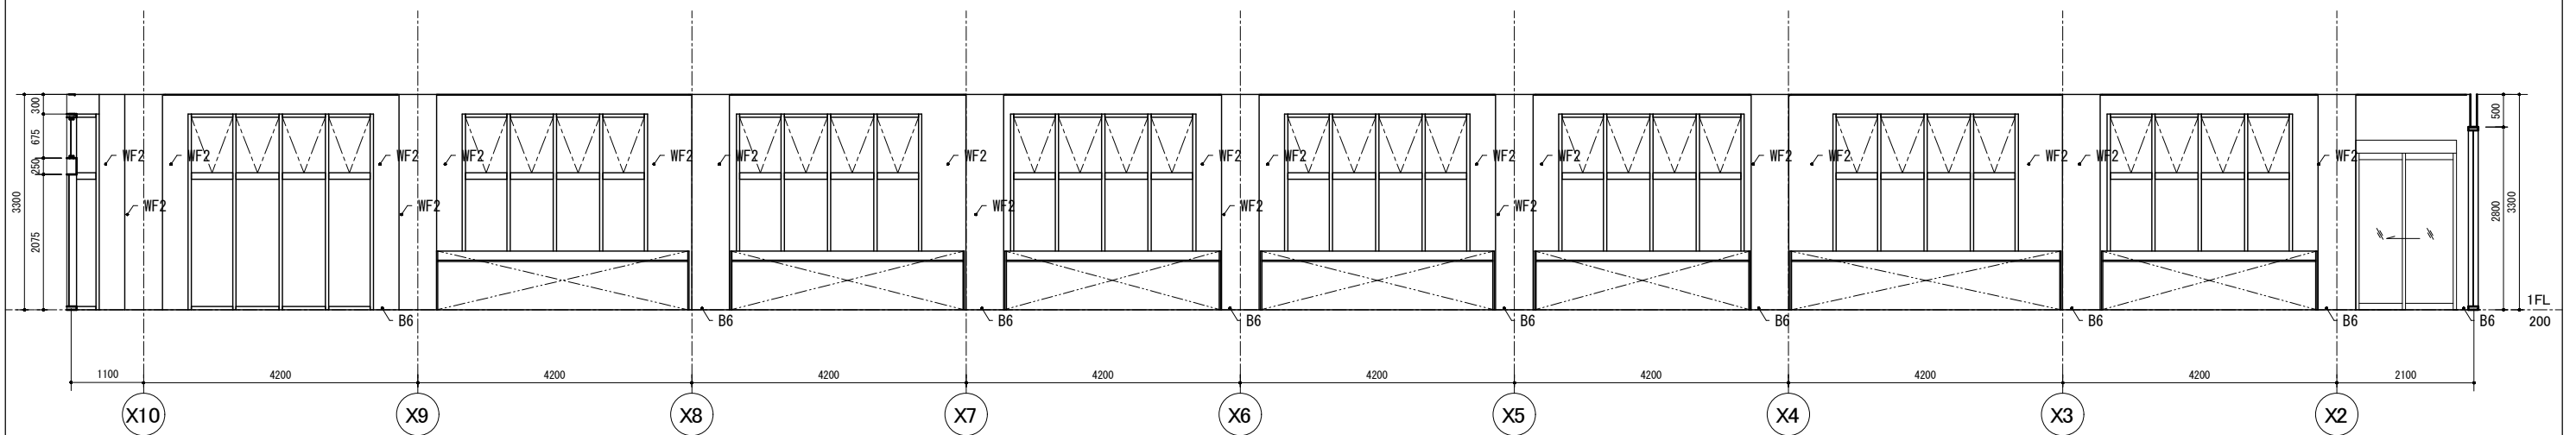


102 オープンスペース 1 - c

WF1	PB12.5 化粧ケイカル板6.0	WF6	耐水PB12.5 木調化粧パネル(小口加工)	WF11	強化PB12.5+硬質PB9.5	WF16	強化PB12.5+硬質PB9.5+耐水PB12.5 木調化粧パネル6(小口加工)	WF21	強化PB12.5+硬質PB9.5+耐水PB12.5 化粧ケイカル板6.0 [遮音]	WF26	ECP EP塗り	B2	磁器質無軸50角タイル張り H=50
WF2	PB12.5 不燃クロス貼り	WF7	耐水PB12.5 不燃クロス貼り	WF12	強化PB12.5+硬質PB9.5+鋼製壁 不燃木調ケイカル18.0(UV塗装)	WF17	強化PB12.5+硬質PB9.5+耐水PB12.5 化粧ケイカル板6.0 シーリング目地	WF22	強化PB12.5+硬質PB9.5+防湿シートパネル(小口加工) [耐火]	WF27	ECP 現し	B3	磁器質無軸100角タイル張り H=100
WF3	PB12.5 EP塗り	WF8	耐水PB12.5+防湿シートパネル(小口加工)	WF13	強化PB12.5+硬質PB9.5 不燃クロス貼り [耐火]	WF18	強化PB12.5+硬質PB9.5+耐水PB12.5 化粧ケイカル板6.0 [耐火]	WF23	鋼製壁 不燃木調ケイカル18.0(UV塗装)	WF28	ECP+LGS50 PB12.5 不燃クロス貼り	B4	ビニル幅木 H=60
WF4	PB12.5+PB9.5 不燃クロス貼り	WF9	強化PB12.5 EP塗り	WF14	強化PB12.5+硬質PB9.5 パネル(小口加工) [耐火]	WF19	強化PB12.5+硬質PB9.5+耐水PB12.5 不燃クロス貼り [耐火]	WF24	強化PB12.5+硬質PB9.5+耐水PB12.5 不燃クロス貼り[遮音]	WF29	PB12.5+化粧ケイカル板6.0、下地鉄板敷き	B5	床仕上げ巻上げ H=60
WF5	耐水PB12.5 化粧ケイカル板6.0	WF10	強化PB12.5 不燃木調ケイカル18.0(UV塗装)	WF15	強化PB12.5+硬質PB9.5 EP塗り [耐火]	WF20	ECP(木調) 現し	WF25	強化PB12.5+硬質PB9.5 化粧ケイカル板6.0 [耐火]	B1	木調磁器質タイル貼り H=70	B6	木製幅木 H=60


徳島県土整備部営繕課		●工事名	第2三好寮・三好市地域利便性施設 (仮称)新築工事のうち建築工事	●図面番号	A-055	1級建築士事務所 徳島県知事登録第11050号 株式会社 宮建築設計 徳島市福島1丁目5番6号 TEL (088) - 625-5505 (代)	
		●図面名	1階 展開図 1	●縮尺	A1:1/50 A3:1/25	管理建築士 清水 康代 1級333707	

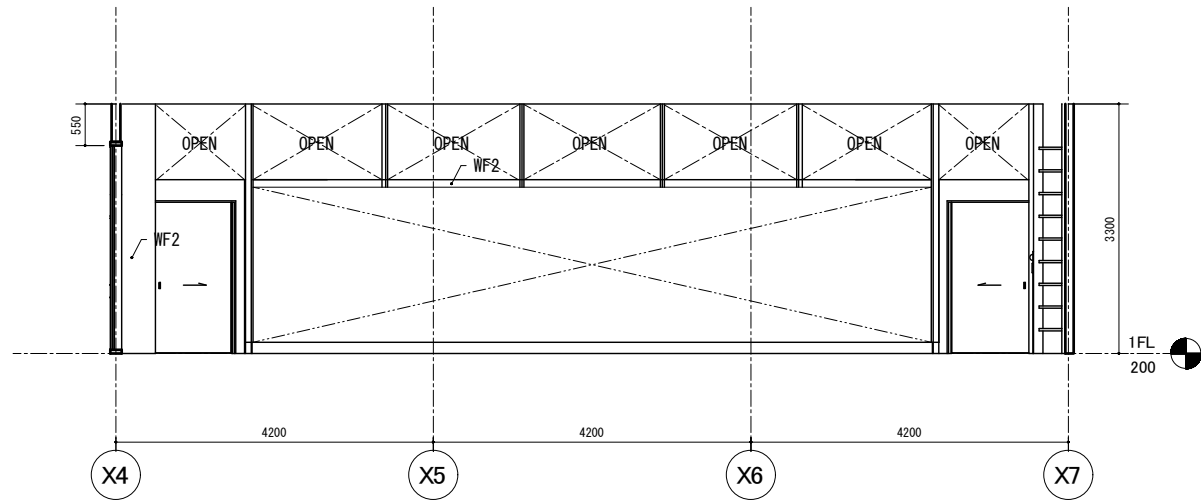


103 オープンスペース 2- a

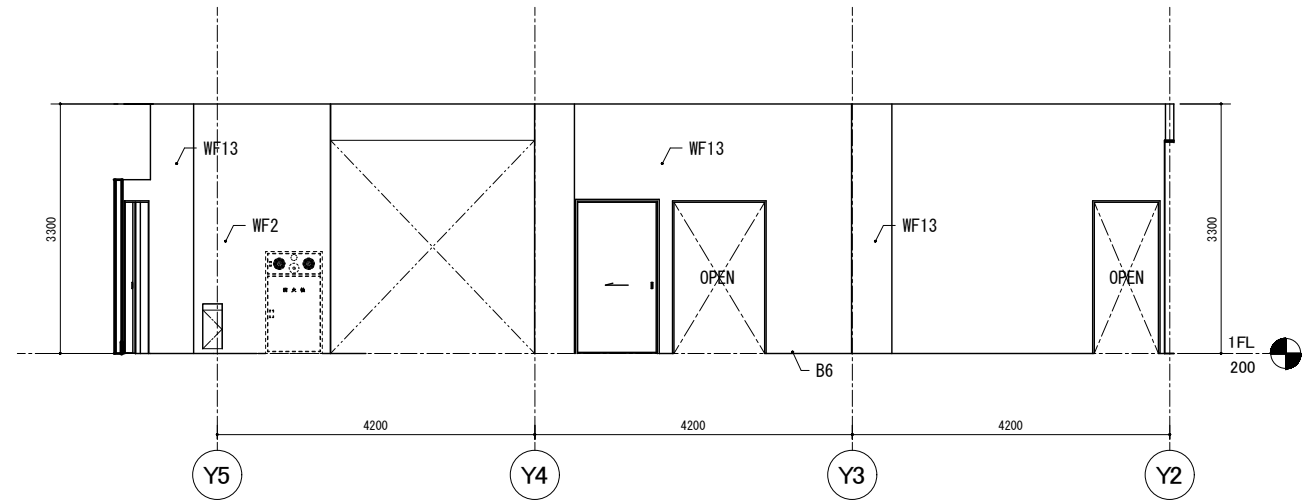


103 オープンスペース 2- b

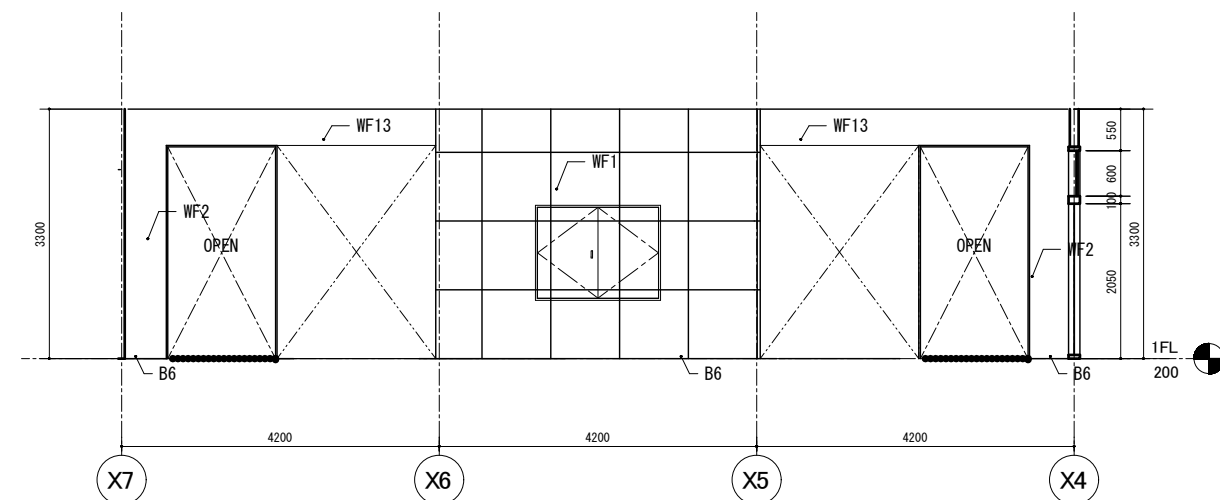


103 オープンスペース 2- c

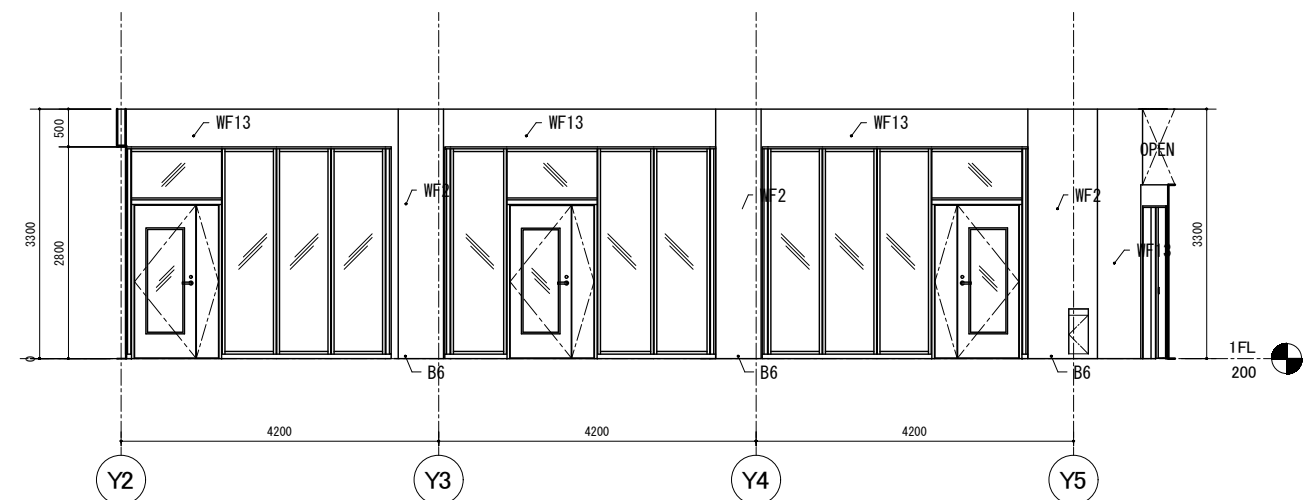

103 オープンスペース 2- d

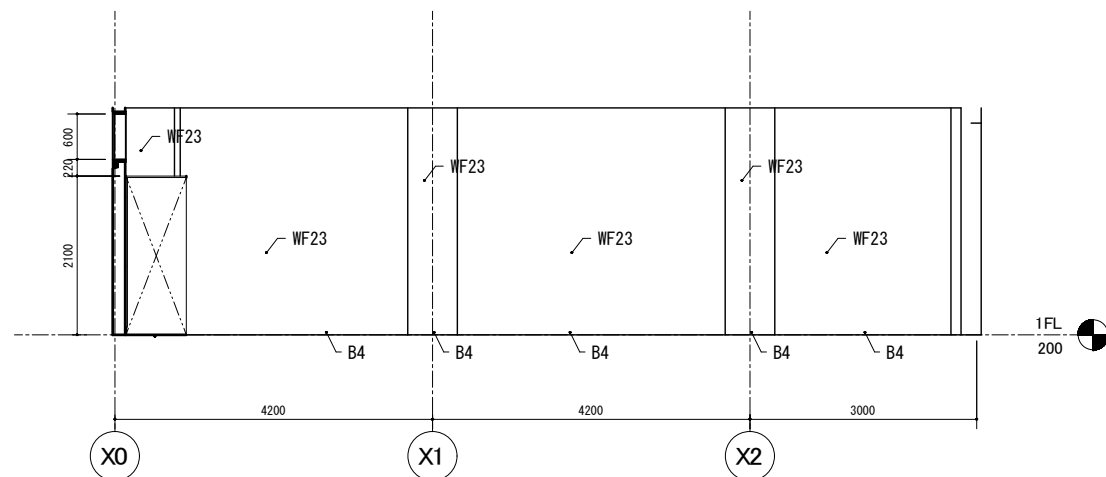

104 活動室大A- a

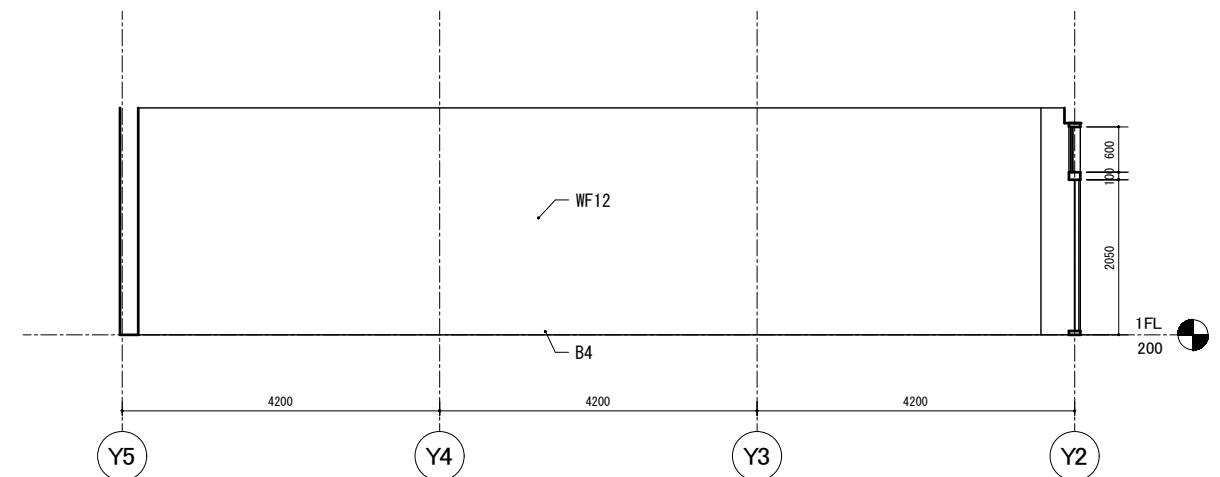

104 活動室大A- b

WF1	PB12.5 化粧ケイカル板6.0	WF6	耐水PB12.5 木調化粧ﾊﾞﾈﾙ(小口加工)	WF11	強化PB12.5+硬質PB9.5	WF16	強化PB12.5+硬質PB9.5+耐水PB12.5 木調化粧ﾊﾞﾈﾙ(小口加工)	WF21	強化PB12.5+硬質PB9.5+耐水PB12.5 化粧ケイカル板6.0 [遮音]	WF26	ECP EP塗り	B2	磁器質無軸50角ﾀｲﾙ張り H=50
WF2	PB12.5 不燃ｸﾛｽ貼り	WF7	耐水PB12.5 不燃ｸﾛｽ貼り	WF12	強化PB12.5+硬質PB9.5+鋼製壁 不燃木調ｷﾞﾗｽ18.0(UV塗装)	WF17	強化PB12.5+硬質PB9.5+耐水PB12.5 化粧ケイカル板6.0 シｰﾘﾝｸﾞ目地	WF22	強化PB12.5+硬質PB9.5+耐水PB12.5 化粧ケイカル板6.0 [耐火]	WF27	ECP 現し	B3	磁器質無軸100角ﾀｲﾙ張り H=100
WF3	PB12.5 EP塗り	WF8	耐水PB12.5+防湿ｼｰﾄﾊﾞｽﾞﾙｷﾞ6.0	WF13	強化PB12.5+硬質PB9.5 不燃ｸﾛｽ貼り [耐火]	WF18	強化PB12.5+硬質PB9.5+耐水PB12.5 化粧ケイカル板6.0 [耐火]	WF23	鋼製壁 不燃木調ｷﾞﾗｽ18.0(UV塗装)	WF28	ECP+LGS50 PB12.5 不燃ｸﾛｽ貼り	B4	ﾋﾞﾝｲﾙ幅木 H=60
WF4	PB12.5+PB9.5 不燃ｸﾛｽ貼り	WF9	強化PB12.5 EP塗り	WF14	強化PB12.5+硬質PB9.5 ﾎﾞｽﾞﾙｷﾞ6.0 [耐火]	WF19	強化PB12.5+硬質PB9.5+耐水PB12.5 不燃ｸﾛｽ貼り [耐火]	WF24	強化PB12.5+硬質PB9.5+耐水PB12.5 不燃ｸﾛｽ貼り[遮音]	WF29	ECP+不燃構造用合板12.0	B5	床仕上げ巻上げ H=60
WF5	耐水PB12.5 化粧ケイカル板6.0	WF10	強化PB12.5 不燃木調ケイカル18.0(UV塗装)	WF15	強化PB12.5+硬質PB9.5 EP塗り [耐火]	WF20	ECP(木調) 現し	WF25	強化PB12.5+硬質PB9.5 化粧ケイカル板6.0 [耐火]	B1	木調磁器質ﾀｲﾙ貼り H=70	B6	木製幅木 H=60


徳島県土整備部営繕課

●工事名 第2三好寮・三好市地域利便性施設
(仮称)新築工事のうち建築工事


●図面番号 A-056

●縮尺 A1:1/50
A3:1/25


1級建築士事務所 徳島県知事登録第11050号
株式会社 宮建築設計
徳島市福島1丁目5番6号
TEL (088) - 625-5505 (代)
管理建築士 清水 康代 1級333707

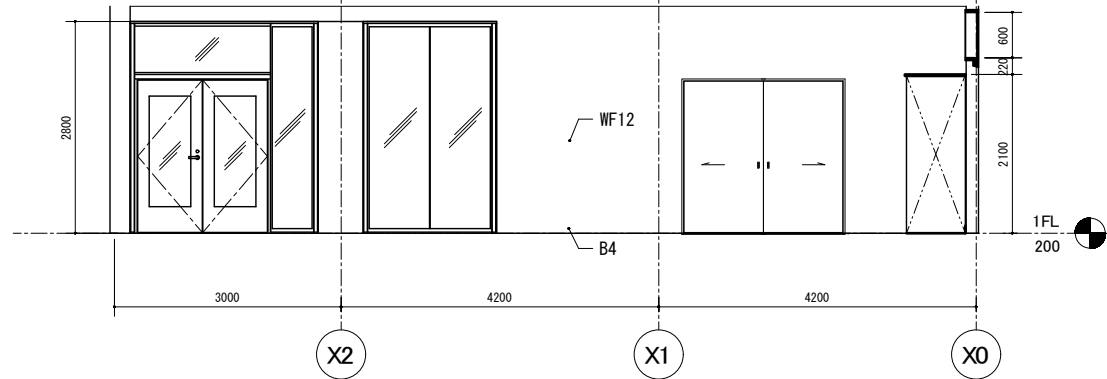


104 活動室大A- c

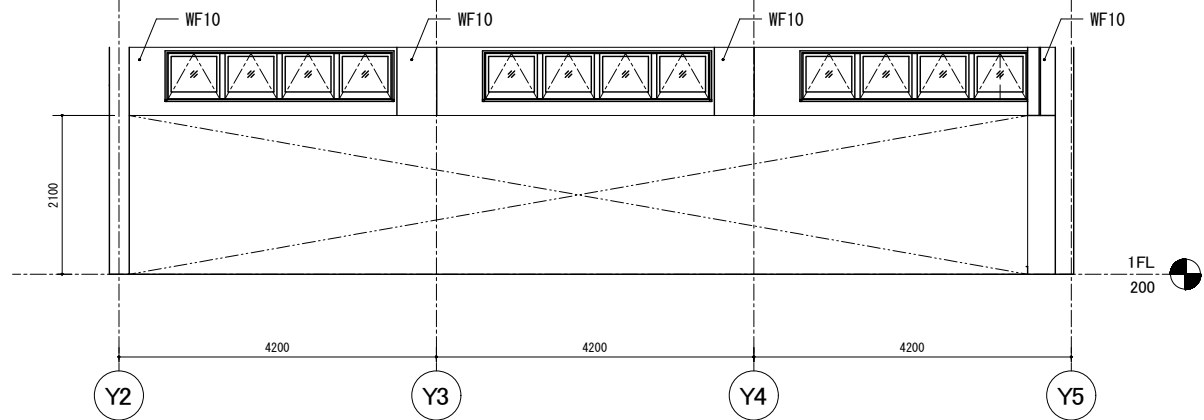


104 活動室大A- d

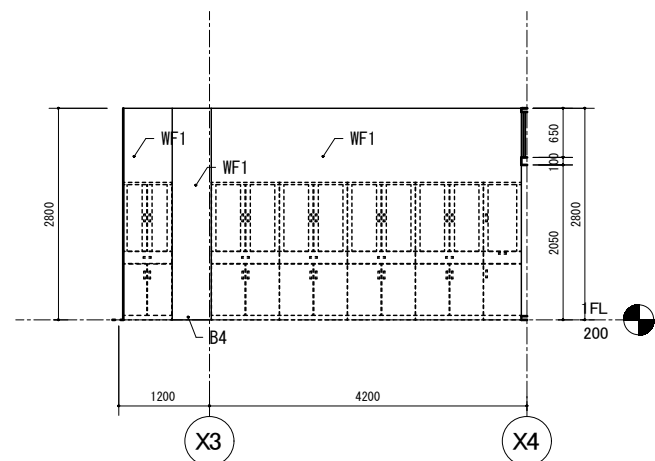


105 活動室小B- a

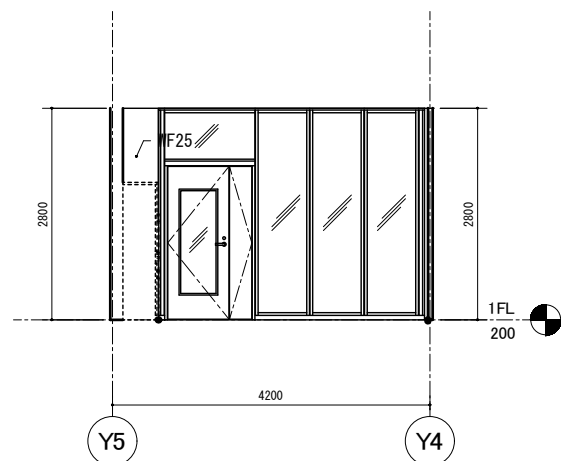


105 活動室小B- b

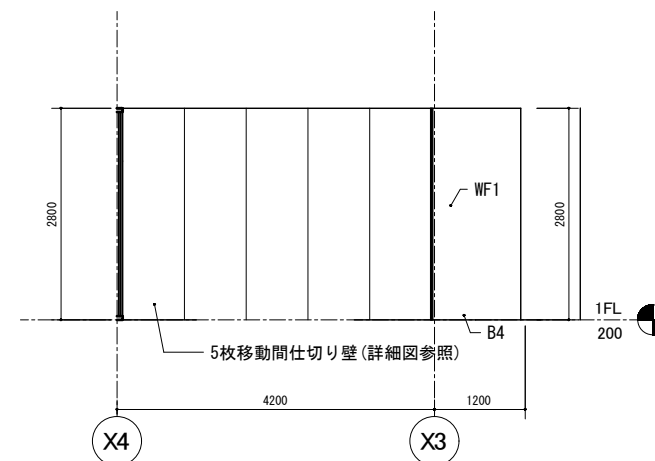


105 活動室小B- c

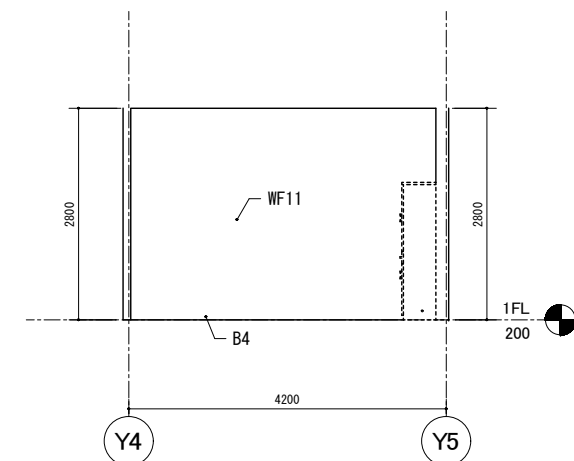


105 活動室小B- d

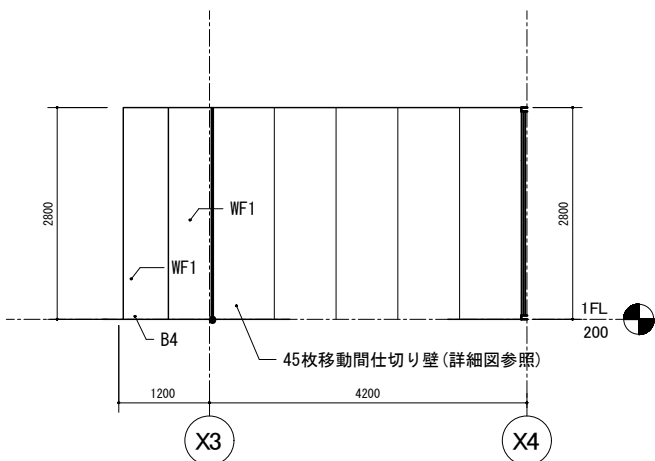


106 活動室小C- a

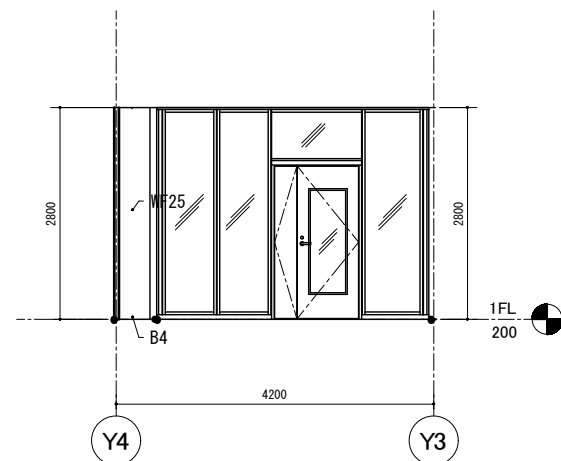

106 活動室小C- b

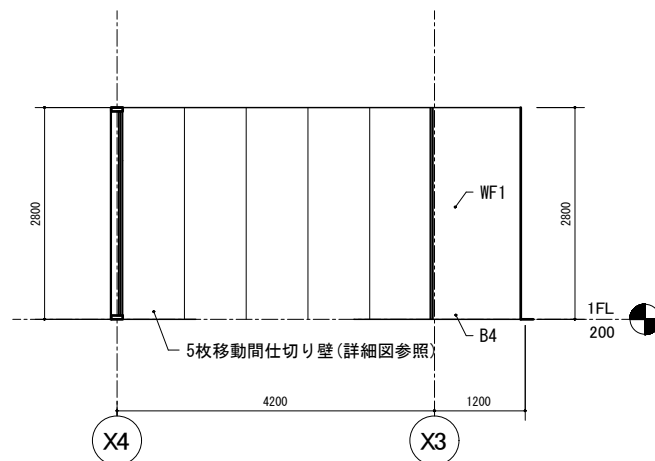


106 活動室小C- c

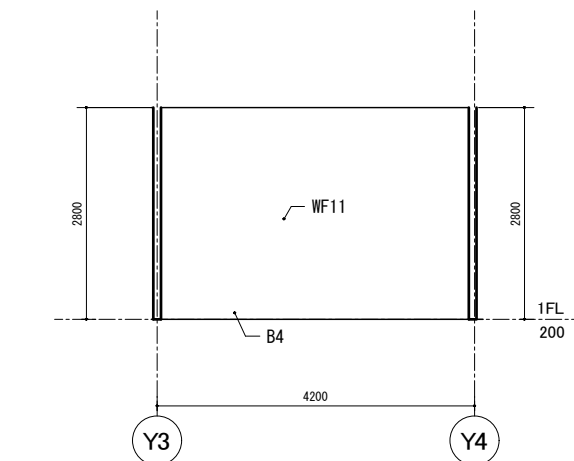


106 活動室小C- d

WF1	PB12.5 化粧ケイカル板6.0	WF6	耐水PB12.5 木調化粧パネル(小口加工)	WF11	強化PB12.5+硬質PB9.5	WF16	強化PB12.5+硬質PB9.5+耐水PB12.5 木調化粧パネル(小口加工)	WF21	強化PB12.5+硬質PB9.5+耐水PB12.5 化粧ケイカル板6.0 [遮音]	WF26	ECP EP塗り	B2	磁器質無軸50角タイル張り H=50
WF2	PB12.5 不燃クロス貼り	WF7	耐水PB12.5 不燃クロス貼り	WF12	強化PB12.5+硬質PB9.5+鋼製壁 不燃木調パネル18.0(UV塗装)	WF17	強化PB12.5+硬質PB9.5+耐水PB12.5 化粧ケイカル板6.0 シリック目地	WF22	強化PB12.5+硬質PB9.5+防湿シートパネル6.0 [耐火]	WF27	ECP 現し	B3	磁器質無軸100角タイル張り H=100
WF3	PB12.5 EP塗り	WF8	耐水PB12.5+防湿シートパネル6.0	WF13	強化PB12.5+硬質PB9.5 不燃クロス貼り [耐火]	WF18	強化PB12.5+硬質PB9.5+耐水PB12.5 化粧ケイカル板6.0 [耐火]	WF23	鋼製壁 不燃木調ケイカル18.0(UV塗装)	WF28	ECP+LGS50 PB12.5 不燃クロス貼り	B4	ビニル幅木 H=60
WF4	PB12.5+PB9.5 不燃クロス貼り	WF9	強化PB12.5 EP塗り	WF14	強化PB12.5+硬質PB9.5 パネル6.0 [耐火]	WF19	強化PB12.5+硬質PB9.5+耐水PB12.5 不燃クロス貼り [耐火]	WF24	強化PB12.5+硬質PB9.5+耐水PB12.5 不燃クロス貼り[遮音]	WF29	ECP+不燃構造用合板12.0	B5	床仕上げ巻上げ H=60
WF5	耐水PB12.5 化粧ケイカル板6.0	WF10	強化PB12.5 不燃木調ケイカル18.0(UV塗装)	WF15	強化PB12.5+硬質PB9.5 EP塗り [耐火]	WF20	ECP(木調) 現し	WF25	強化PB12.5+硬質PB9.5 化粧ケイカル板6.0 [耐火]	B1	木調磁器質タイル貼り H=70	B6	木製幅木 H=60
										●工事名 第2三好寮・三好地域利便性施設 (仮称)新築工事のうち建築工事		●図面番号 A-057 ●縮尺 A1:1/50 A3:1/25	
										1級建築士事務所 徳島県知事登録第11050号 株式会社 宮建築設計 徳島市福島1丁目5番6号 TEL (088) - 625-5505 (代) 管理建築士 清水 康代 1級333707			


徳島県土整備部営繕課

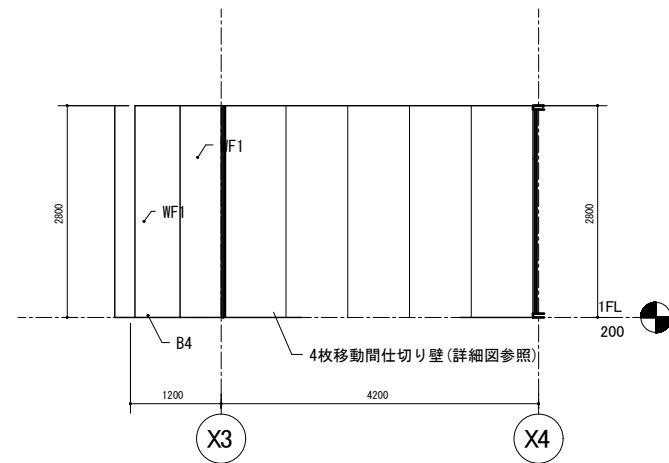


107 活動室小D- a

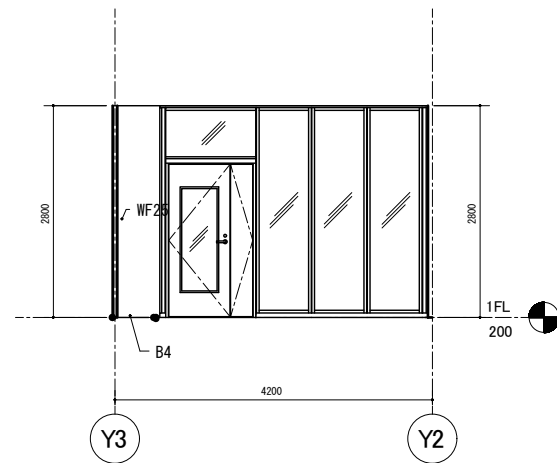


107 活動室小D- b

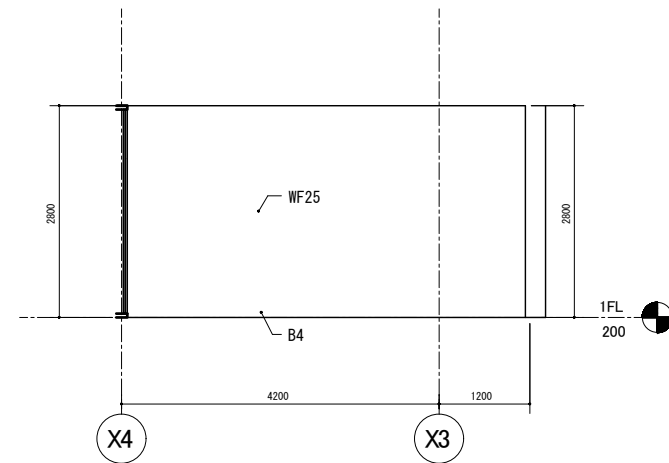


107 活動室小D- c

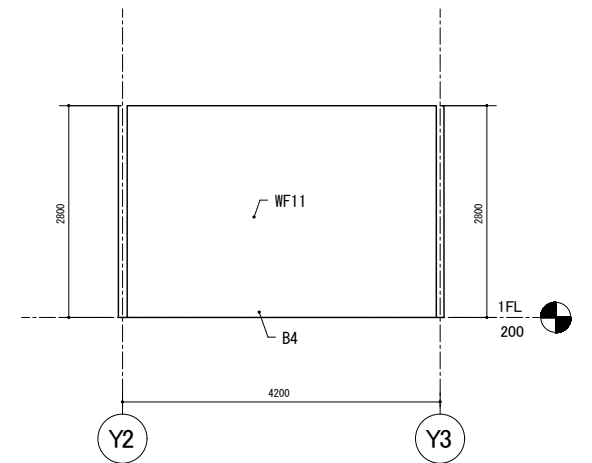


107 活動室小D- d

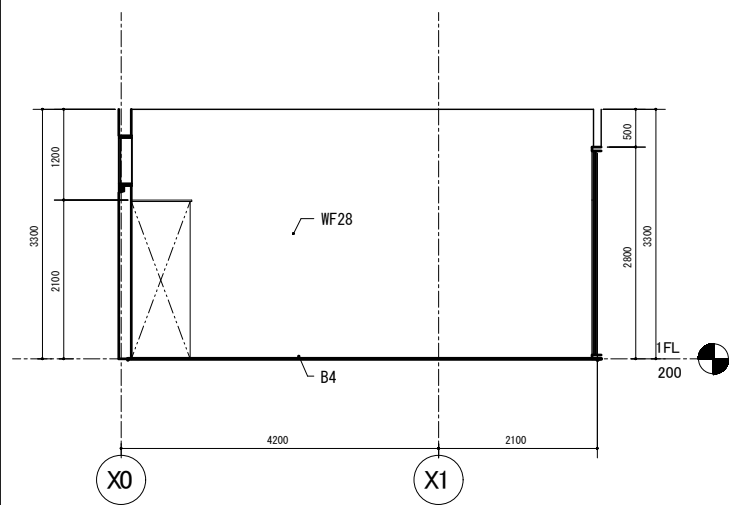


108 活動室中E- a

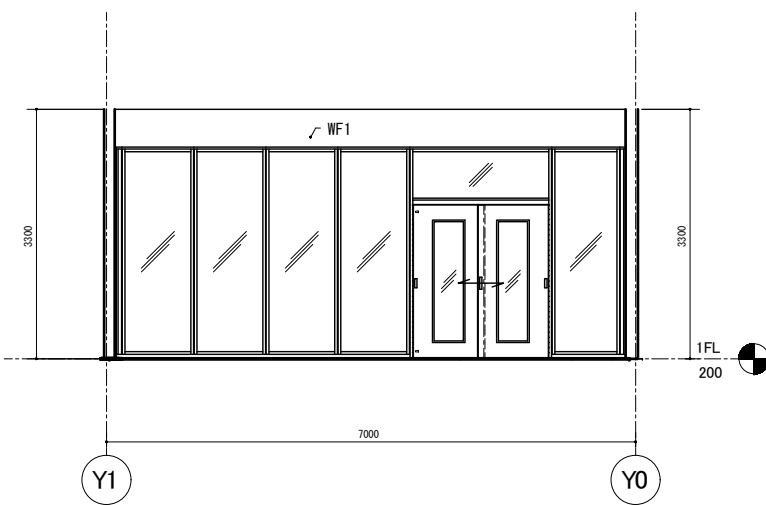


108 活動室中E- b

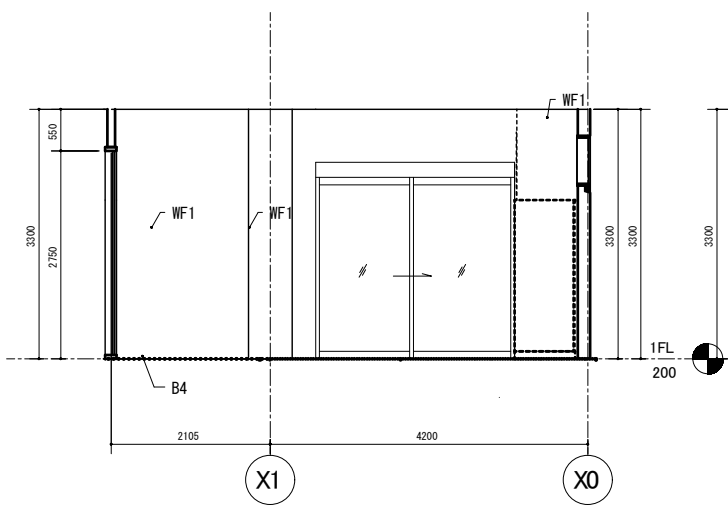


108 活動室中E- c

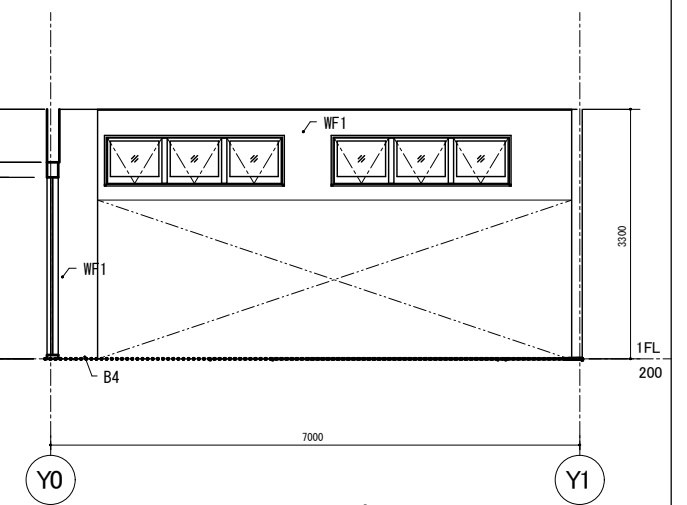


108 活動室中E- d

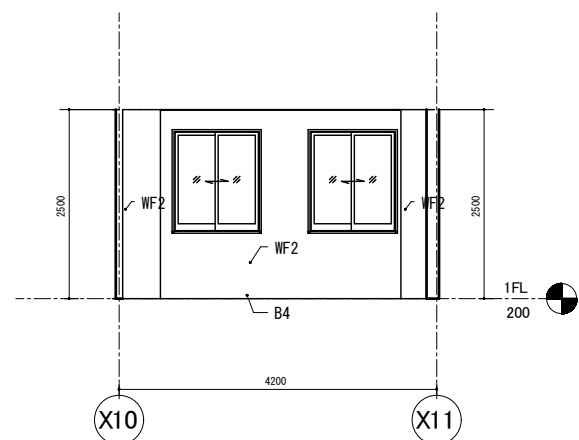


109 事務室- a

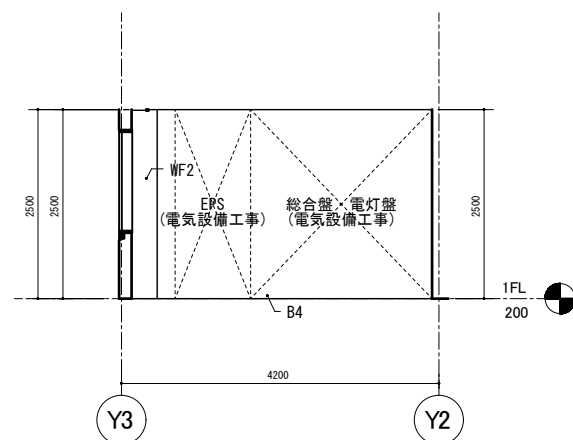

109 事務室- b

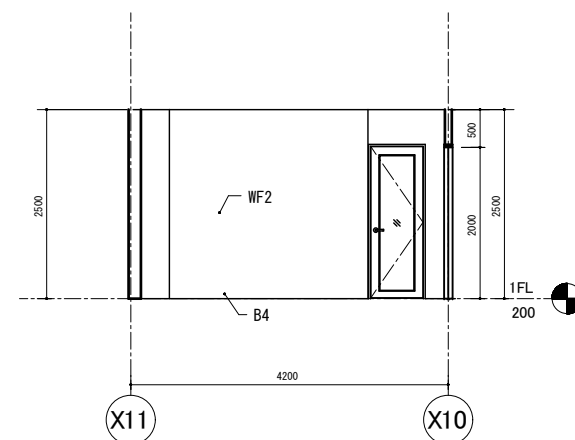




109 事務室- c

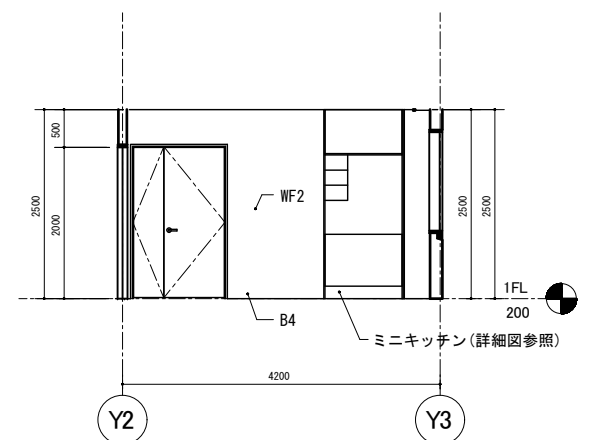


109 事務室- d

WF1	PB12.5 化粧ケイカル板6.0	WF6	耐水PB12.5 木調化粧パネル(小口R加工)	WF11	強化PB12.5+硬質PB9.5	WF16	強化PB12.5+硬質PB9.5+耐水PB12.5 木調化粧パネル(小口R加工)	WF21	強化PB12.5+ 硬質PB9.5+耐水PB12.5 化粧ケイカル板6.0 [遮音]	WF26	ECP EP塗り	B2	磁器質無軸50角タイル張り H=50
WF2	PB12.5 不燃クロス貼り	WF7	耐水PB12.5 不燃クロス貼り	WF12	強化PB12.5+硬質PB9.5+鋼製壁 不燃木調ケイカル板18.0(UV塗装)	WF17	強化PB12.5+ 硬質PB9.5+耐水PB12.5 化粧ケイカル板6.0 シーリング目地	WF22	強化PB12.5+ 硬質PB9.5+防湿シートパネル6.0 [耐火]	WF27	ECP 現し	B3	磁器質無軸100角タイル張り H=100
WF3	PB12.5 EP塗り	WF8	耐水PB12.5+防湿シートパネル6.0	WF13	強化PB12.5+硬質PB9.5 不燃クロス貼り [耐火]	WF18	強化PB12.5+硬質PB9.5+耐水PB12.5 化粧ケイカル板6.0 [耐火]	WF23	鋼製壁 不燃木調ケイカル18.0(UV塗装)	WF28	ECP+LGS50 PB12.5 不燃クロス貼り	B4	ビニル幅木 H=60
WF4	PB12.5+PB9.5 不燃クロス貼り	WF9	強化PB12.5 EP塗り	WF14	強化PB12.5+ 硬質PB9.5 パネル6.0 [耐火]	WF19	強化PB12.5+硬質PB9.5+耐水PB12.5 不燃クロス貼り [耐火]	WF24	強化PB12.5+ 硬質PB9.5+耐水PB12.5 不燃クロス貼り[遮音]	WF29	ECP+不燃構造用合板12.0	B5	床仕上げ巻上げ H=60
WF5	耐水PB12.5 化粧ケイカル板6.0	WF10	強化PB12.5 不燃木調ケイカル18.0(UV塗装)	WF15	強化PB12.5+硬質PB9.5 EP塗り [耐火]	WF20	ECP(木調) 現し	WF25	強化PB12.5+ 硬質PB9.5 化粧ケイカル板6.0 [耐火]	B1	木調磁器質タイル貼り H=70	B6	木製幅木 H=60


徳島県土整備部営繕課		●工事名	第2三好寮・三好市地域利便性施設 (仮称)新築工事のうち建築工事	●図面番号	A-058	1級建築士事務所 徳島県知事登録第11050号 株式会社 宮 建築設計 徳島市福島1丁目5番6号 TEL (088) - 625-5505 (代)	
		●図面名	1階 展開図4	●縮尺	A1:1/50 A3:1/25	管理建築士 清水 康代 1級333707	

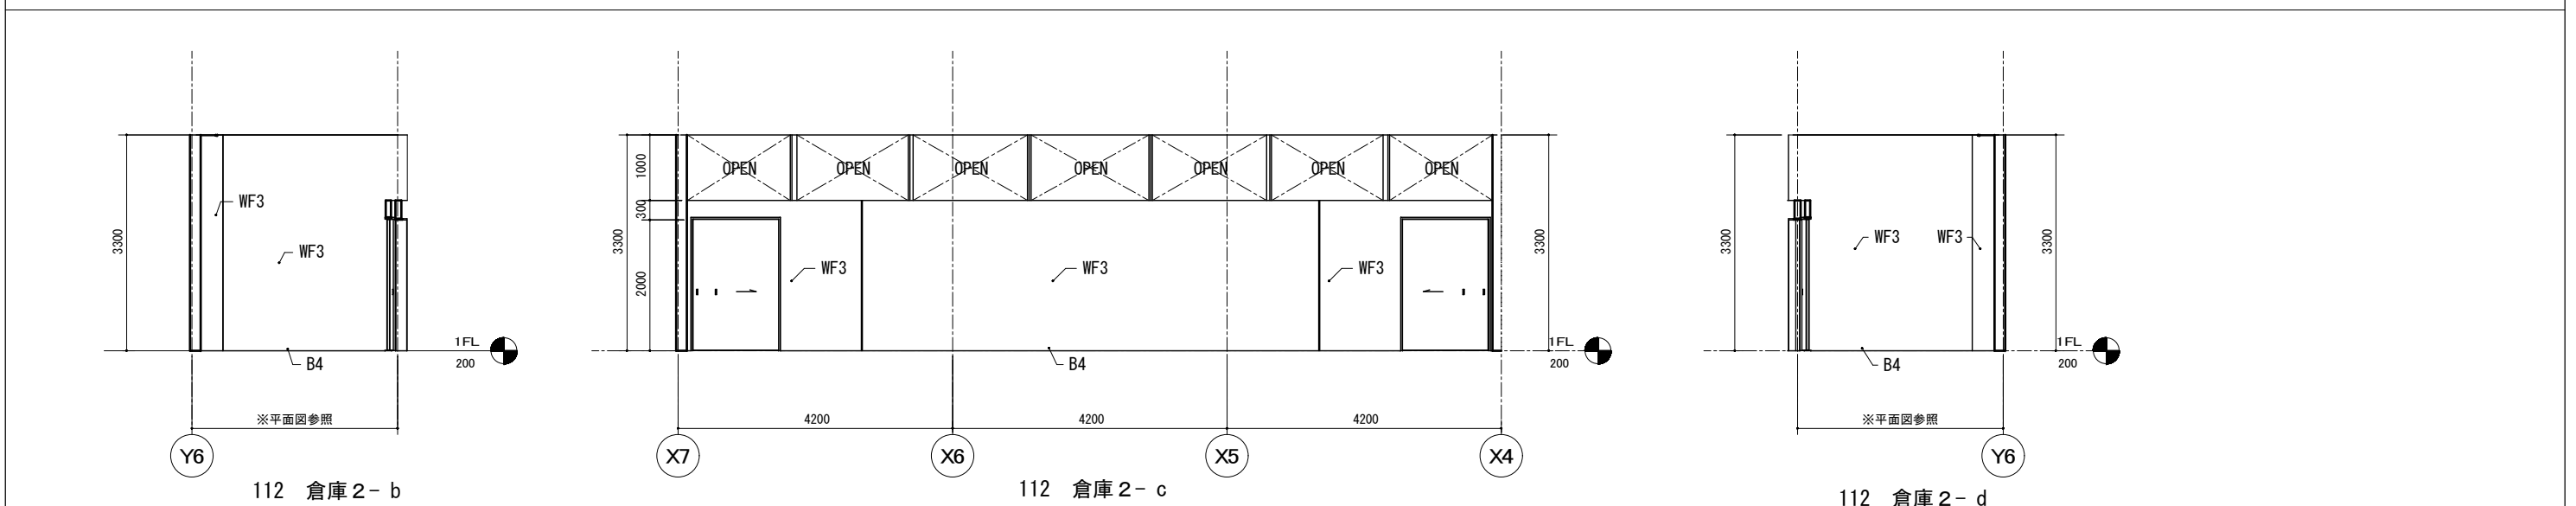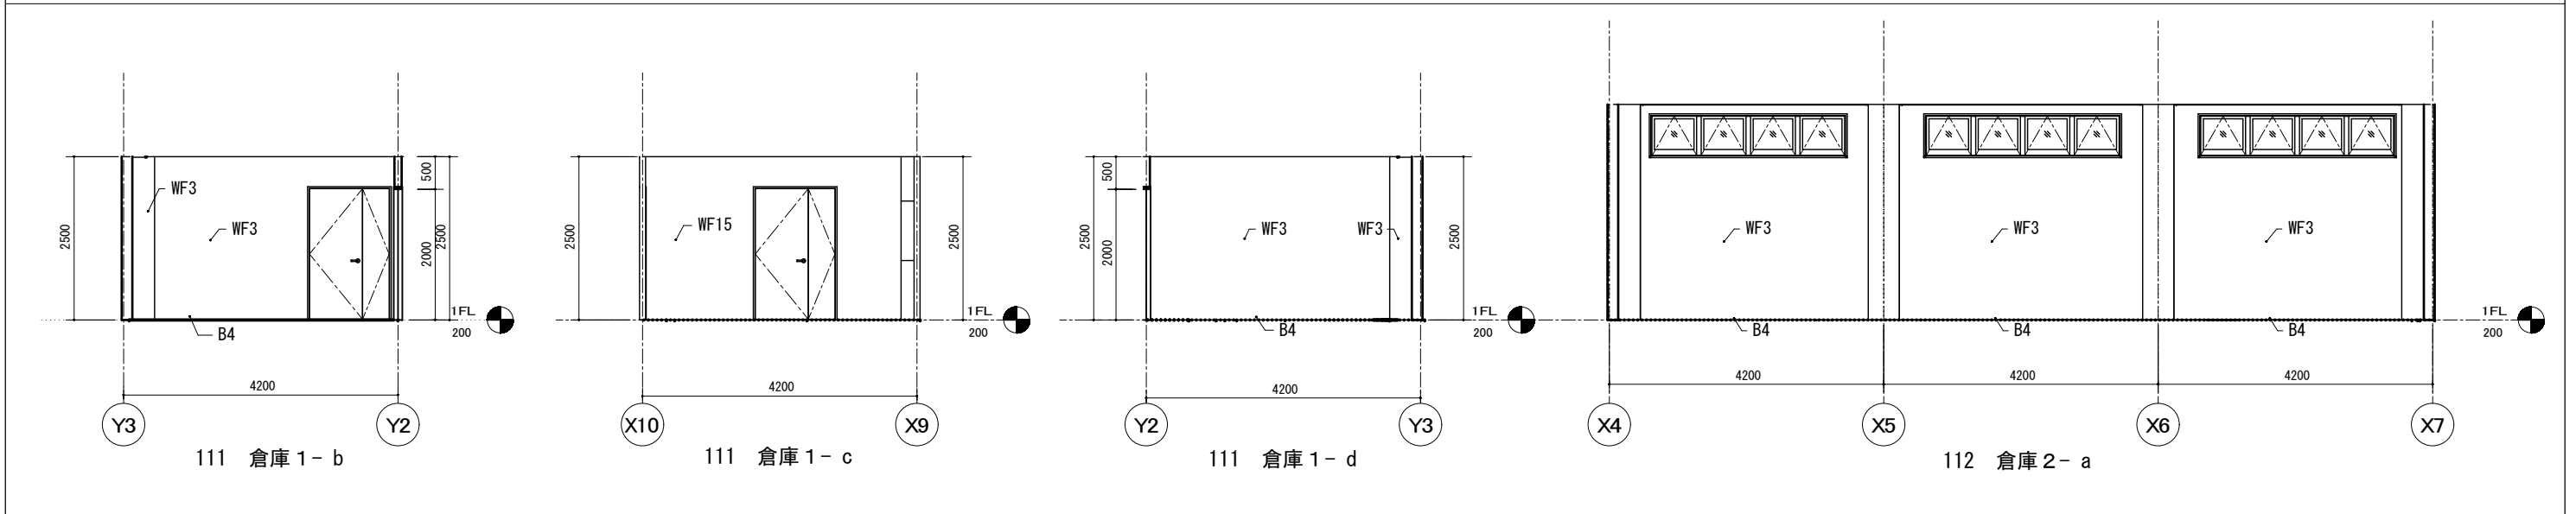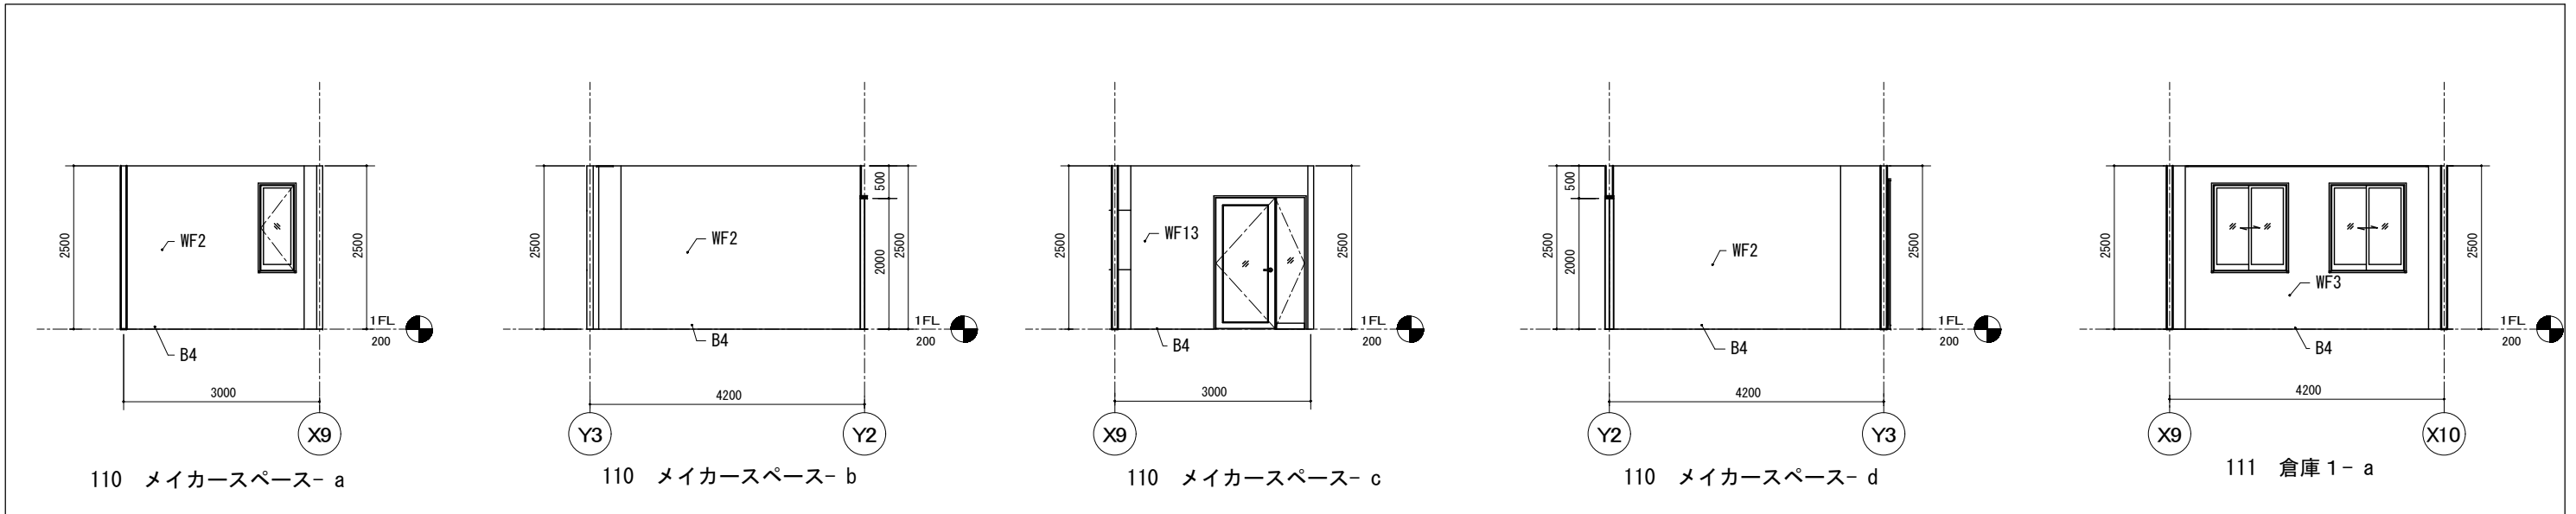


WF1	PB12.5 化粧ケイカル板6.0	WF6	耐水PB12.5 木調化粧ﾊﾞｽﾞﾙ(小口R加工)	WF11	強化PB12.5+硬質PB9.5	WF16	強化PB12.5+硬質PB9.5+耐水PB12.5 木調化粧ﾊﾞｽﾞﾙ(小口R加工)	WF21	強化PB12.5+硬質PB9.5+耐水PB12.5 化粧ケイカル板6.0 [遮音]	WF26	ECP EP塗り	B2	磁器質無軸50角ﾀｲﾙ張り H=50		
WF2	PB12.5 不燃ｸﾛｽ貼り	WF7	耐水PB12.5 不燃ｸﾛｽ貼り	WF12	強化PB12.5+硬質PB9.5+鋼製壁 不燃木調ケｲｶﾙ18.0(UV塗装)	WF17	強化PB12.5+硬質PB9.5+耐水PB12.5 化粧ケイカル板6.0 シｰｸﾞﾞ目地	WF22	強化PB12.5+硬質PB9.5+耐水PB12.5 化粧ケイカル板6.0 [耐火]	WF27	ECP 現し	B3	磁器質無軸100角ﾀｲﾙ張り H=100		
WF3	PB12.5 EP塗り	WF8	耐水PB12.5+防湿ｼｰﾄﾊﾞｽﾞﾙ#6.0	WF13	強化PB12.5+硬質PB9.5 不燃ｸﾛｽ貼り [耐火]	WF18	強化PB12.5+硬質PB9.5+耐水PB12.5 化粧ケイカル板6.0 [耐火]	WF23	鋼製壁 不燃木調ケｲｶﾙ18.0(UV塗装)	WF28	ECP+LS50 PB12.5 不燃ｸﾛｽ貼り	B4	ﾋﾞﾝｲﾙ幅木 H=60		
WF4	PB12.5+PB9.5 不燃ｸﾛｽ貼り	WF9	強化PB12.5 EP塗り	WF14	強化PB12.5+硬質PB9.5 不燃ｸﾛｽ貼り [耐火]	WF19	強化PB12.5+硬質PB9.5+耐水PB12.5 不燃ｸﾛｽ貼り [耐火]	WF24	強化PB12.5+硬質PB9.5+耐水PB12.5 不燃ｸﾛｽ貼り[遮音]	WF29	ECP+不燃構造用合板12.0	B5	床仕上げ巻上げ H=60		
WF5	耐水PB12.5 化粧ケイカル板6.0	WF10	強化PB12.5 不燃木調ケｲｶﾙ18.0(UV塗装)	WF15	強化PB12.5+硬質PB9.5 EP塗り [耐火]	WF20	ECP(木調) 現し	WF25	強化PB12.5+硬質PB9.5 化粧ケイカル板6.0 [耐火]	B1	木調磁器質ﾀｲﾙ貼り H=70	B6	木製幅木 H=60		
●工事名 第2三好寮・三好地域利便性施設 (仮称)新築工事のうち建築工事												●図面番号 A-058 ●縮尺 A1:1/50 A3:1/25		1級建築士事務所 徳島県知事登録第11050号 株式会社 宮 建築設計 徳島市福島1丁目5番6号 TEL (088) - 625 - 5505 (代) 管理建築士 清水 康代 1級333707	

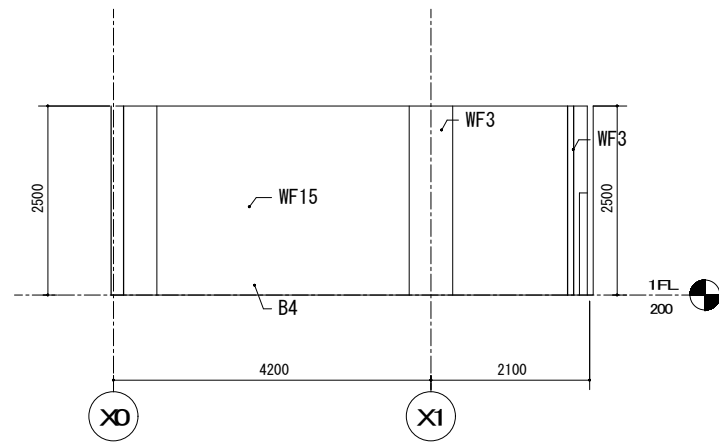


113 倉庫3-a

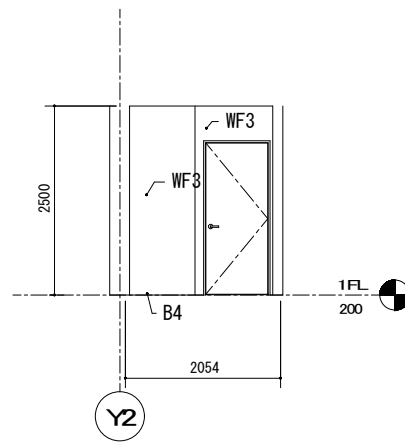


113 倉庫3-b

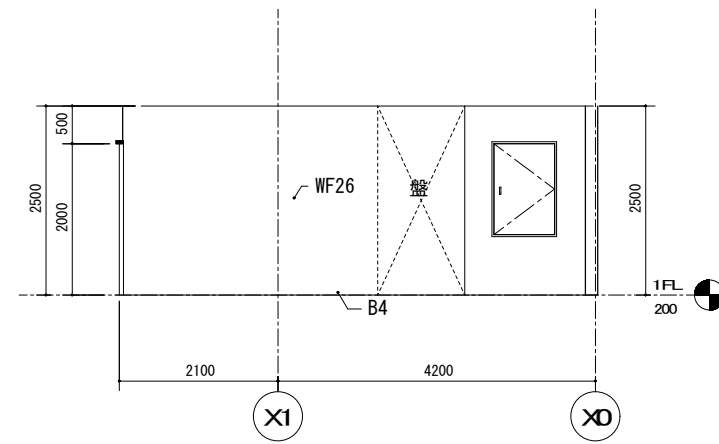


113 倉庫3-c

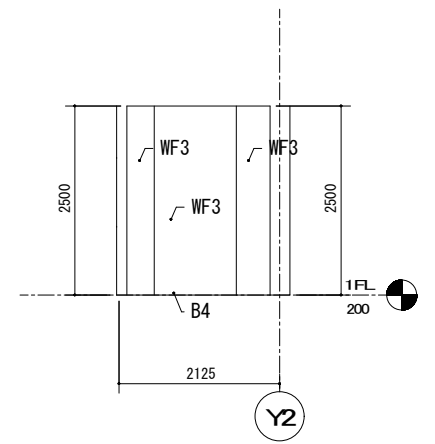


113 倉庫3-d

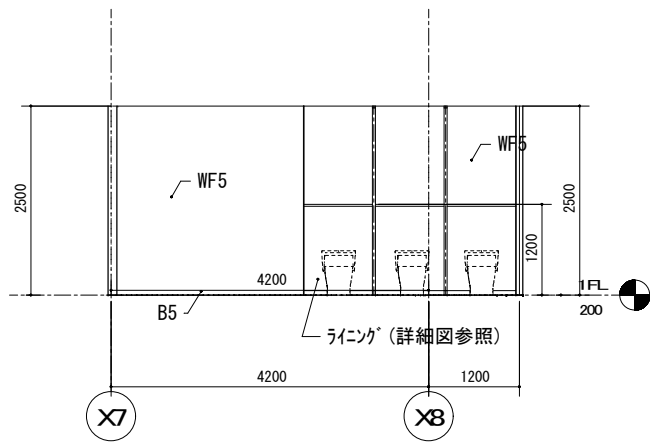


114 男子トイレ a

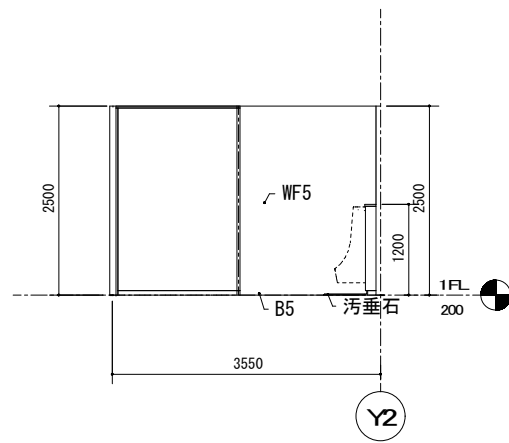


114 男子トイレ b

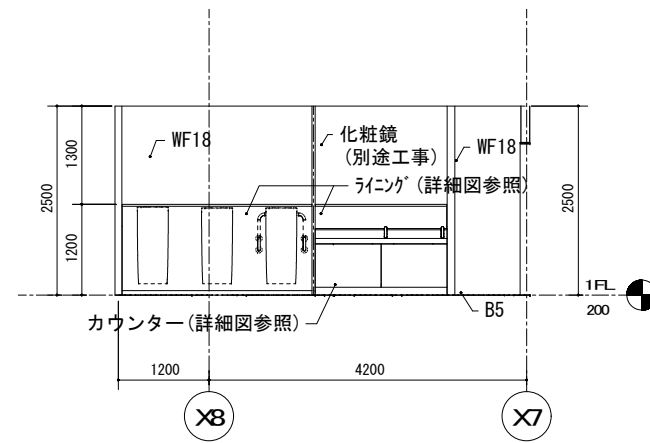


114 男子トイレ c

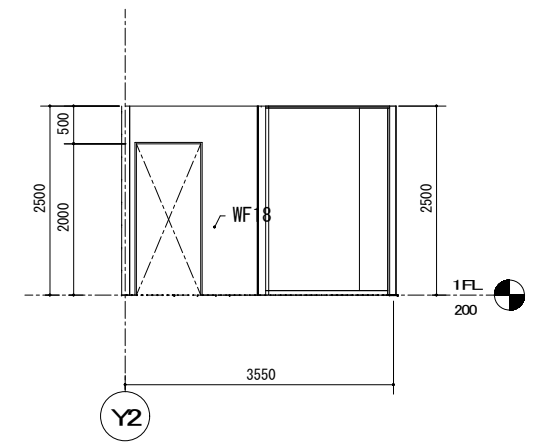


114 男子トイレ d

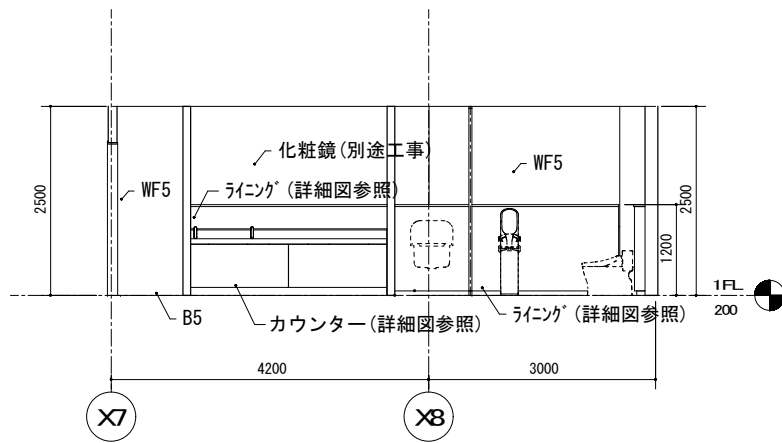


115 女子トイレ a

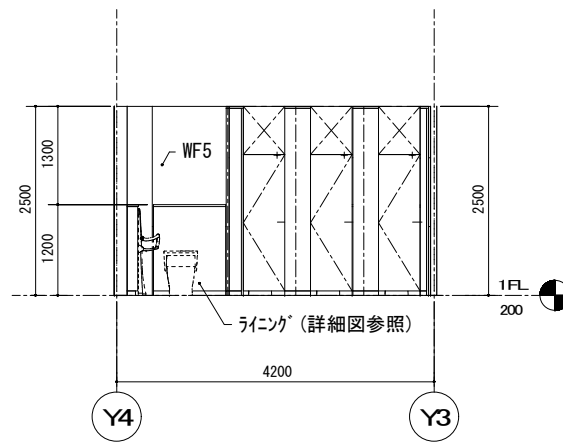

115 女子トイレ b

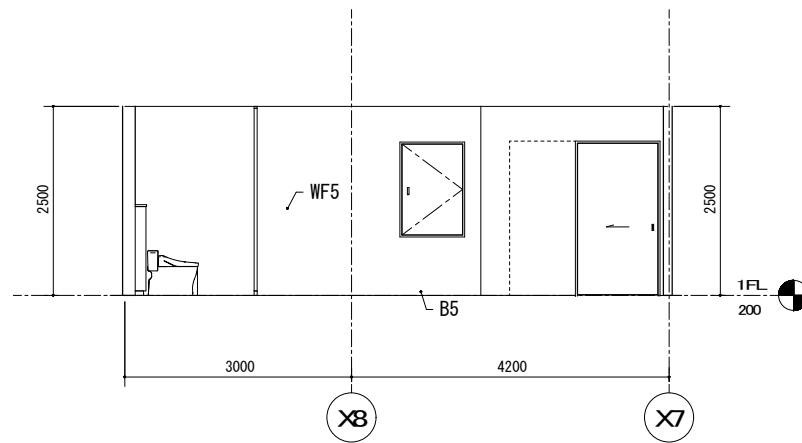


115 女子トイレ c

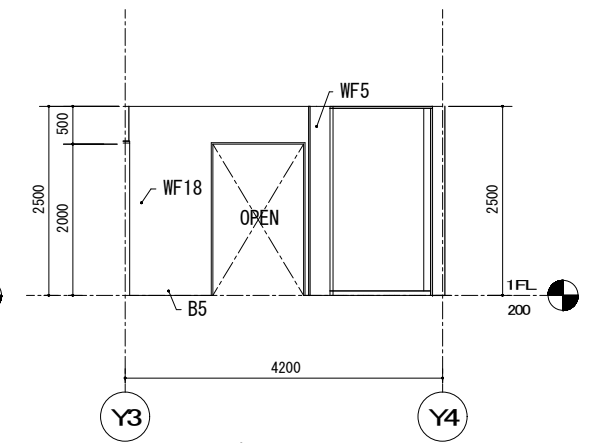


115 女子トイレ d


WF1	PB12.5 化粧ケイカル板6.0	WF6	耐水PB12.5 木調化粧パネル6(小口R加工)	WF11	強化PB12.5+硬質PB9.5	WF16	強化PB12.5+硬質PB9.5+耐水PB12.5 木調化粧パネル6(小口R加工)	WF21	強化PB12.5+硬質PB9.5+耐水PB12.5 化粧ケイカル板6.0 [遮音]	WF26	ECP EP塗り	B2	磁器質無軸50角タイル張り H=50
WF2	PB12.5 不燃クロス貼り	WF7	耐水PB12.5 不燃クロス貼り	WF12	強化PB12.5+硬質PB9.5+鋼製壁 不燃木調パネル18.0(UV塗装)	WF17	強化PB12.5+硬質PB9.5+耐水PB12.5 化粧ケイカル板6.0 シーリング目地	WF22	強化PB12.5+硬質PB9.5+防湿シートパネル6.0 [耐火]	WF27	ECP 現し	B3	磁器質無軸100角タイル張り H=100
WF3	PB12.5 EP塗り	WF8	耐水PB12.5+防湿シートパネル6.0	WF13	強化PB12.5+硬質PB9.5 不燃クロス貼り [耐火]	WF18	強化PB12.5+硬質PB9.5+耐水PB12.5 化粧ケイカル板6.0 [耐火]	WF23	鋼製壁 不燃木調ケイカル18.0(UV塗装)	WF28	ECP+LGS50 PB12.5 不燃クロス貼り	B4	ビニル幅木 H=60
WF4	PB12.5+PB9.5 不燃クロス貼り	WF9	強化PB12.5 EP塗り	WF14	強化PB12.5+硬質PB9.5パネル6.0 [耐火]	WF19	強化PB12.5+硬質PB9.5+耐水PB12.5 不燃クロス貼り [耐火]	WF24	強化PB12.5+硬質PB9.5+耐水PB12.5 不燃クロス貼り [遮音]	WF29	ECP+不燃構造用合板12.0	B5	床仕上げ巻上げ H=60
WF5	耐水PB12.5 化粧ケイカル板6.0	WF10	強化PB12.5 不燃木調ケイカル18.0(UV塗装)	WF15	強化PB12.5+硬質PB9.5 EP塗り [耐火]	WF20	ECP(木調) 現し	WF25	強化PB12.5+硬質PB9.5 化粧ケイカル板6.0 [耐火]	B1	木調磁器質タイル貼り H=70	B6	木製幅木 H=60
												●工事名 第2三好寮・三好市地域利便性施設 (仮称) 新築工事のうち建築工事 ●図面番号 A-060 ●縮尺 A1:1/50 A3:1/25	
徳島県県土整備部営繕課												1級建築士事務所 徳島県知事登録第11050号 株式会社 宮建築設計 徳島市福島1丁目5番6号 TEL (088) - 625-5505 (代) 管理建築士 清水 康代 1級333707	

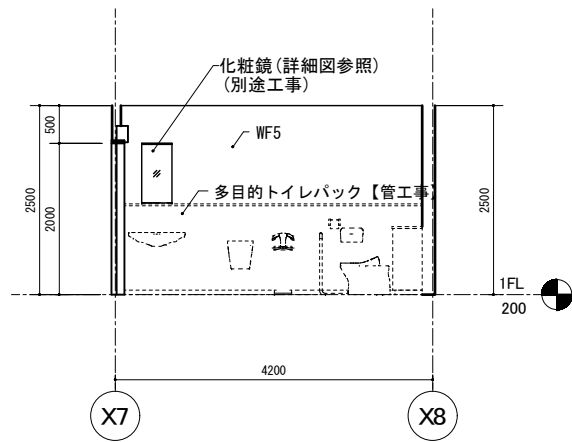


116 多目的トイレ- a

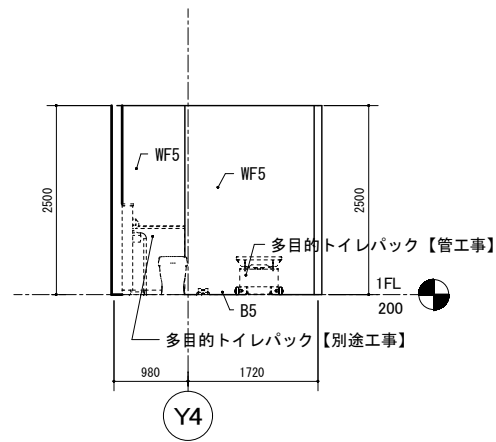


116 多目的トイレ- b

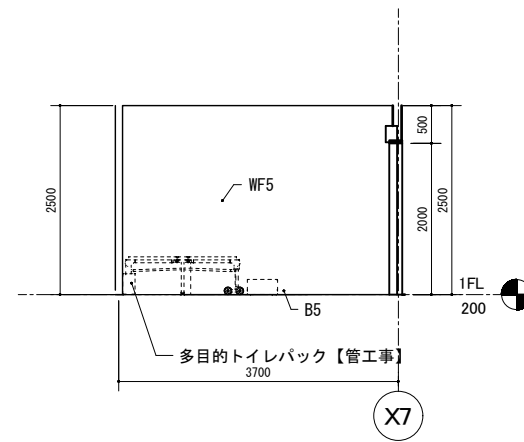


116 多目的トイレ- c

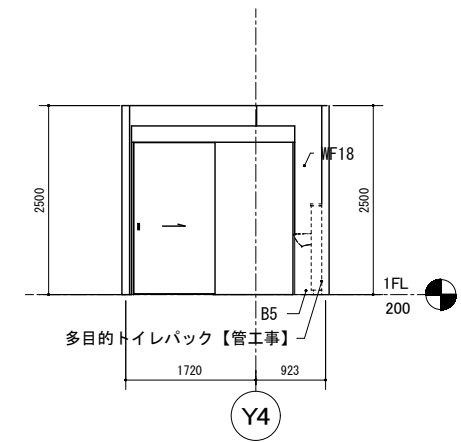


116 多目的トイレ- d

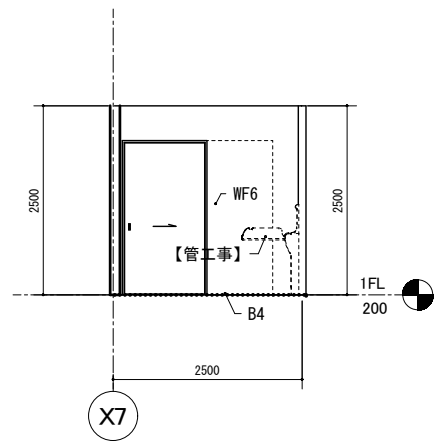


117 授乳室- a

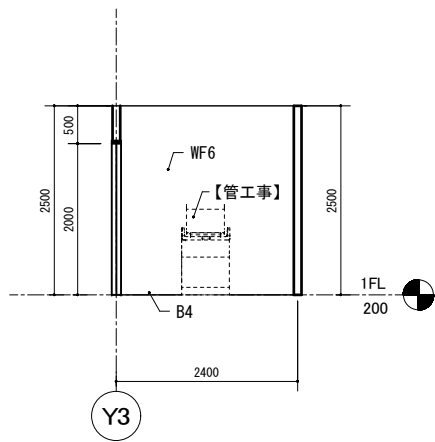


117 授乳室- b

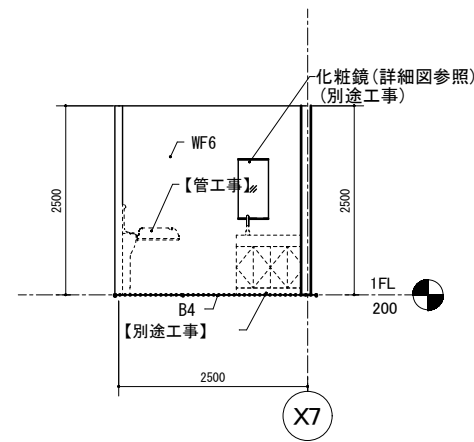


117 授乳室- c

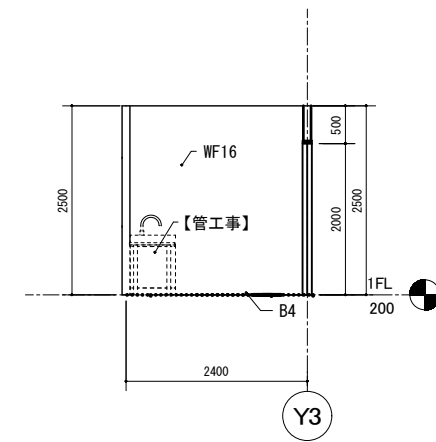


117 授乳室- d

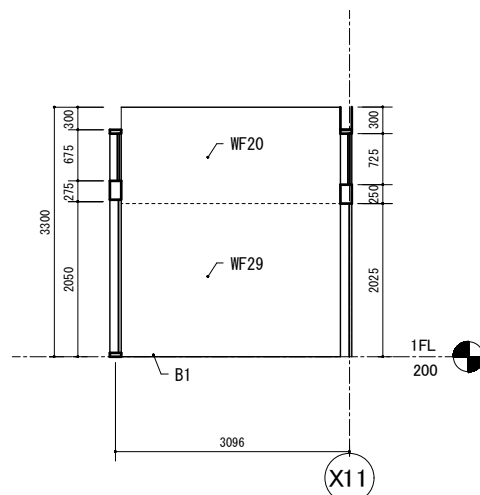


101 風除室- a

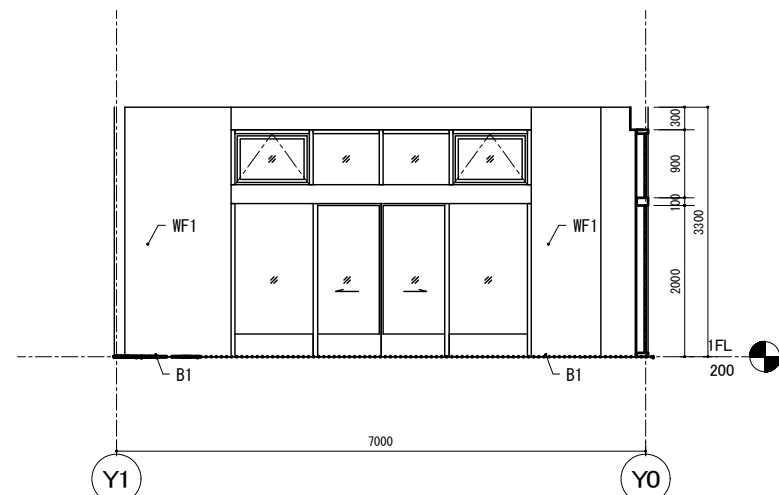

101 風除室- b

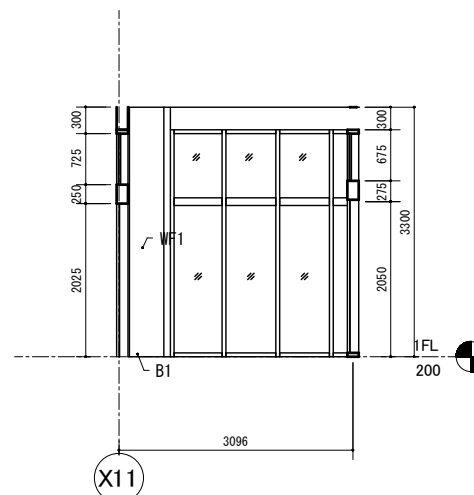

101 風除室- c

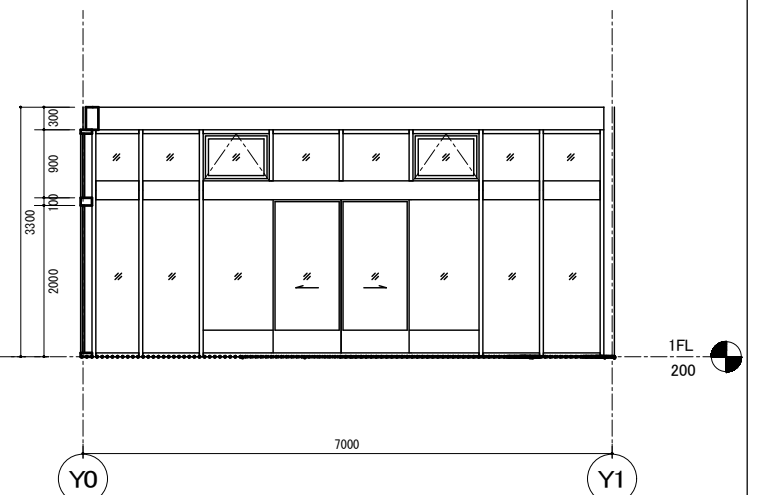

101 風除室- d

WF1	PB12.5 化粧ケイカル板6.0	WF6	耐水PB12.5 木調化粧パネル6(小口加工)	WF11	強化PB12.5+硬質PB9.5	WF16	強化PB12.5+硬質PB9.5+耐水PB12.5 木調化粧パネル6(小口加工)	WF21	強化PB12.5+硬質PB9.5+耐水PB12.5 化粧ケイカル板6.0 [遮音]	WF26	ECP EP塗り	B2	磁器質無軸50角タイル張り H=50	
WF2	PB12.5 不燃クロス貼り	WF7	耐水PB12.5 不燃クロス貼り	WF12	強化PB12.5+硬質PB9.5+鋼製壁 不燃木調パネル18.0(UV塗装)	WF17	強化PB12.5+硬質PB9.5+耐水PB12.5 化粧ケイカル板6.0 シリック目地	WF22	強化PB12.5+硬質PB9.5+防湿シートパネル6.0 [耐火]	WF27	ECP 現し	B3	磁器質無軸100角タイル張り H=100	
WF3	PB12.5 EP塗り	WF8	耐水PB12.5+防湿シートパネル6.0	WF13	強化PB12.5+硬質PB9.5 不燃クロス貼り [耐火]	WF18	強化PB12.5+硬質PB9.5+耐水PB12.5 化粧ケイカル板6.0 [耐火]	WF23	鋼製壁 不燃木調ケイカル18.0(UV塗装)	WF28	ECP+LGS50 PB12.5 不燃クロス貼り	B4	ビニル幅木 H=60	
WF4	PB12.5+PB9.5 不燃クロス貼り	WF9	強化PB12.5 EP塗り	WF14	強化PB12.5+硬質PB9.5 パネル6.0 [耐火]	WF19	強化PB12.5+硬質PB9.5+耐水PB12.5 不燃クロス貼り [耐火]	WF24	強化PB12.5+硬質PB9.5+耐水PB12.5 不燃クロス貼り[遮音]	WF29	PB12.5+化粧ケイカル板6.0、下地鉄板敷き	B5	床仕上げ巻上げ H=60	
WF5	耐水PB12.5 化粧ケイカル板6.0	WF10	強化PB12.5 不燃木調ケイカル18.0(UV塗装)	WF15	強化PB12.5+硬質PB9.5 EP塗り [耐火]	WF20	PB12.5+化粧ケイカル板6.0	WF25	強化PB12.5+硬質PB9.5 化粧ケイカル板6.0 [耐火]	B1	木調磁器質タイル貼り H=70	B6	木製幅木 H=60	
●工事名 第2三好寮・三好市地域利便性施設 (仮称) 新築工事のうち建築工事													●図面番号 A-061 ●縮尺 A1:1/50 A3:1/25	
徳島県土整備部営繕課													1級建築士事務所 徳島県知事登録第11050号 株式会社 宮建築設計 徳島市福島1丁目5番6号 TEL (088) - 625-5505 (代) 管理建築士 清水 康代 1級333707	