



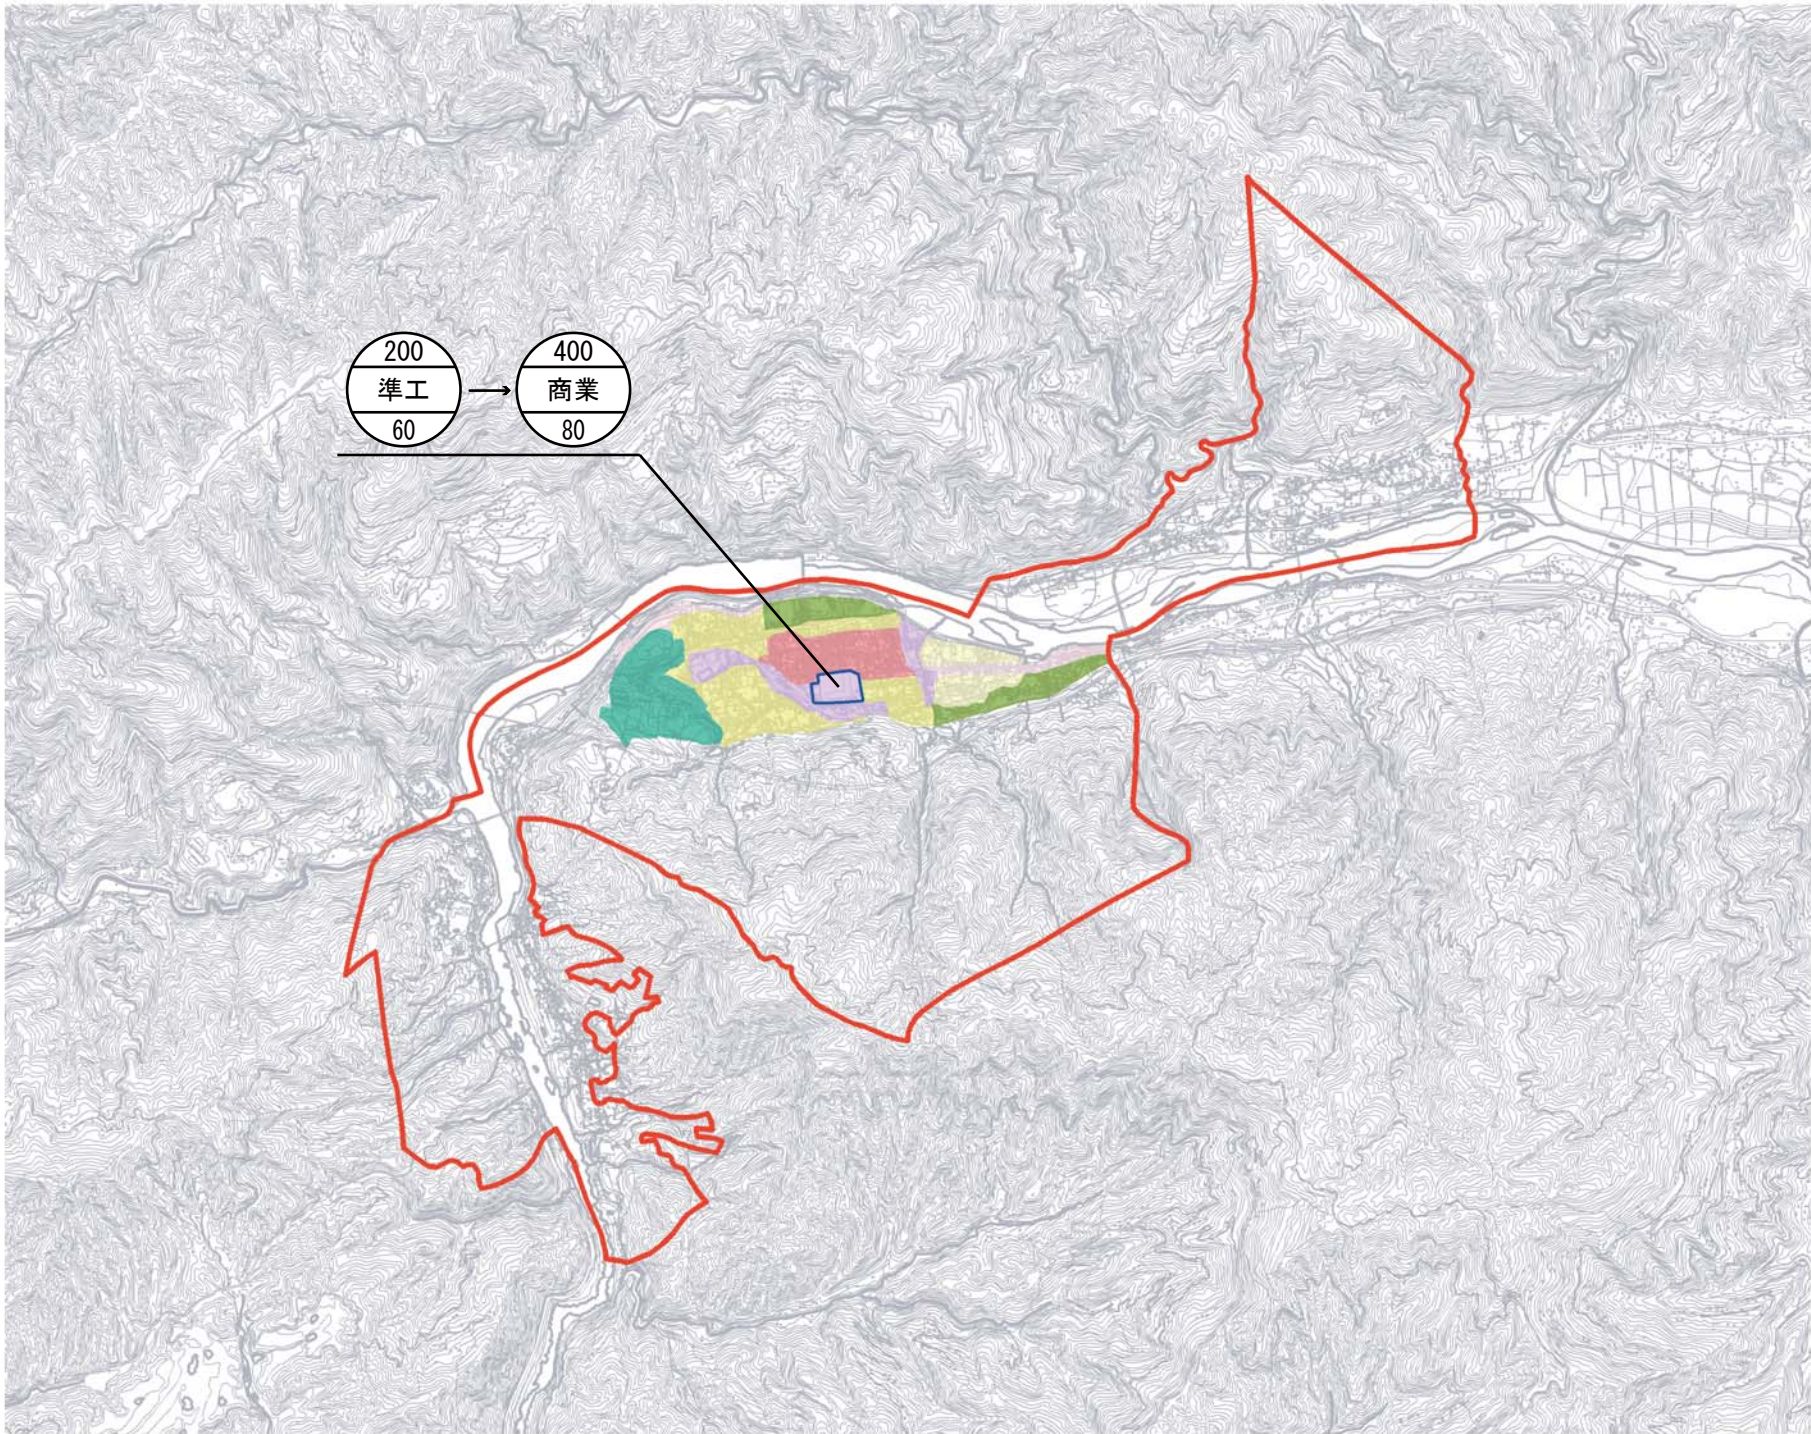

池田都市計画区域 総括図

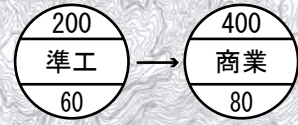

凡例

- 池田都市計画区域
- 変更地区
- 用途地域**
- 第一種低層住居専用地域
- 第一種中高層住居専用地域
- 第一種住居地域
- 第二種住居地域
- 準工業地域
- 近隣商業地域
- 商業地域

